

PIANO TERRITORIALE PAESISTICO DELLA PROVINCIA DI AREZZO

RESPONSABILE: Prof. Arch. G.F. Di Pietro

UFFICIO DEL PIANO PAESISTICO: Arch./ti G. Goretti - A. Navalesi - A. Polcri - M.L. Sogli - S. Sorini

ANALISI DELLE STRUTTURE INSEDIATIVE

SCHEDATURA DEGLI AGGREGATI

TOPONIMO CERRETO

COMUNE Pratovecchio

UNITÀ AMBIENTALE

SCHEDA

AP 09 / 01

Ag 05 a

1 - INTORNO AGRICOLO-VEGETAZIONALE CARATTERIZZANTE IL LUOGO

VEGETAZIONE ARBOREA	BOSCO	CONIFERE <input type="checkbox"/> LATIFOGLIE <input type="checkbox"/> CASTAGNETO <input type="checkbox"/> MISTO <input type="checkbox"/>	LOCALIZZAZIONE DEL BOSCO	AVVOLGENTE <input type="checkbox"/> SOPRASTANTE <input type="checkbox"/> SOTTOSTANTE <input type="checkbox"/> LATERALE <input type="checkbox"/>
	COLTIVI TRADIZIONALI	OLIVETI A BOSCO <input type="checkbox"/> A MAGLIE REGOLARI <input type="checkbox"/> IRREGOLARI <input type="checkbox"/> RADII <input type="checkbox"/>	PC <input type="checkbox"/> PA <input type="checkbox"/> A <input type="checkbox"/>	VIGNETI A SOSTEGNO VIVO <input type="checkbox"/> A SOSTEGNO MORTO <input type="checkbox"/>
COLTIVI RISTRUTTURATI	FRUTTETI SEMINATIVI	<input type="checkbox"/>	<input type="checkbox"/>	<input type="checkbox"/>
	FRUTTETI COLTIVAZIONI ORTICOLE	<input type="checkbox"/>	<input type="checkbox"/>	<input type="checkbox"/>
SISTEMAZIONI AGRARIE	COLTURE SPECIALIZZATE	<input type="checkbox"/>	<input type="checkbox"/>	<input type="checkbox"/>
	FRUTTETO VIGNETO MECCANIZZATO ESTENSIVIZZAZIONE CON PERMANENZA DEL TESSUTO ORIGINALE VIVAI	<input type="checkbox"/>	<input type="checkbox"/>	<input type="checkbox"/>
	TERRAZZAMENTI CIGLIONAMENTI DI PIANO TRADIZIONALI	<input type="checkbox"/>	<input type="checkbox"/>	<input type="checkbox"/>



N.B. PC: prevalentemente coltivato
PA: prevalentemente abbandonato
A: abbandonato

Film 4.50... Foto 20.21.....



p.v. N.1.....

p.v. N.....

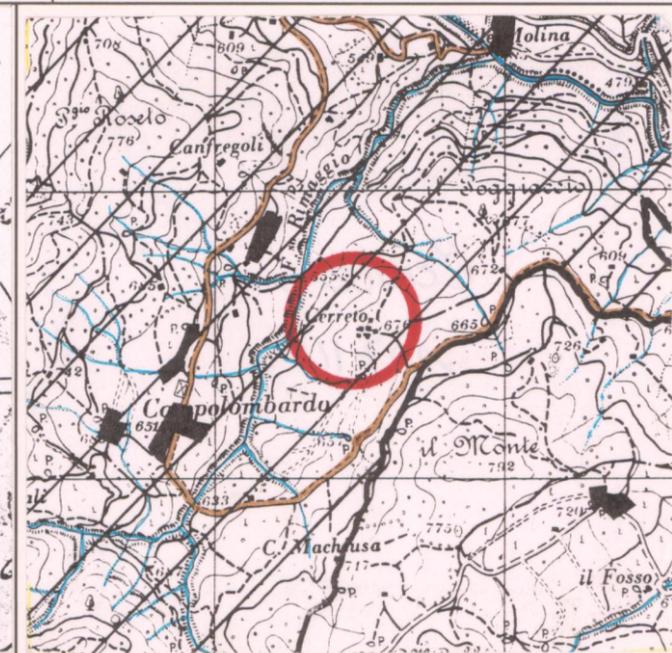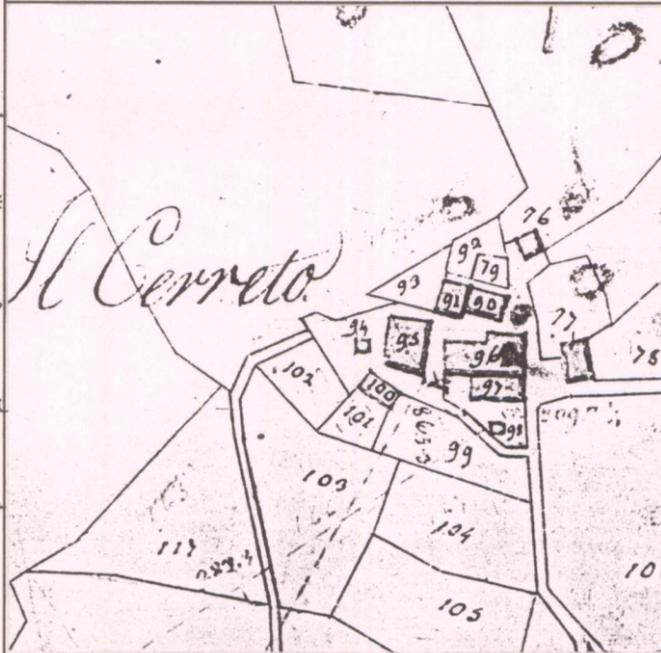

CATASTO LORENESE Sez. 6 f. 2

I.G.M. 1:25.000 DEL. C.R. 296/88 Rif. 107.111

2 - MORFOLOGIA TERRITORIALE ED URBANA

CARATTERI DEL SITO	PIANURA	<input type="checkbox"/>	SISTEMA TERRITORIALE	<u> sistema insediativo dell'alto Valdarno Casentinese a nord-ovest di Stia</u>
	FONDOVALLE LARGO	<input type="checkbox"/>	QUOTA ALTIMETRICA	<u> 672</u>
	FONDOVALLE STRETTO	<input type="checkbox"/>	ORIENTAMENTO DEGLI ASSI	<u> </u>
	LINGUA TRA DUE FIUMI	<input type="checkbox"/>	ESPOSIZIONE DEL FRONTE PRINCIPALE	<u> </u>
	PEDECOLLINARE	<input type="checkbox"/>	RAPPORTI STRUTTURALI E PROSPETTICI CON	<u> Campolombardo S.M. delle Grazie</u>
	PENDIO DI MEZZA COSTA RIPIDO	<input type="checkbox"/>	RAPPORTI CON LA VIABILITÀ	<u> vi si giunge dalla strada comunale di Campolombardo che si stacca dalla S.S. di Stia-Londa</u>
	PENDIO DI MEZZA COSTA DOLCE	<input type="checkbox"/>		
	TERRAZZO DI MEZZA COSTA	<input type="checkbox"/>		
	CRINALE	<input type="checkbox"/>		
	CACUMINE	<input type="checkbox"/>		
	CONOIDE	<input type="checkbox"/>		
	PROMONTORIO	<input type="checkbox"/>		
	PRESENZA DI CORSO D'ACQUA	<input type="checkbox"/>		

LIMITI ESTERNO
LIMITI INTERNO

* sul versante sinistro del fosso Rimaggio affluente in destra dell'Arno

3 - TIPOLOGIA URBANA

FORMA CHIUSA E TESSUTI COMPATTI	ANULARE	<input type="checkbox"/>	GE	<input type="checkbox"/>	OM	<input type="checkbox"/>
	A FUSO	<input type="checkbox"/>				
FORMA APERTA	VENTAGLIO/RADIALE	<input type="checkbox"/>				
	LINEARE/COMPATTA	<input type="checkbox"/>				
LIMITI DELL'EDIFICATO	AGGREGATO IRREGOLARE COMPATTO	<input type="checkbox"/>				
	AGGREGATO IRREGOLARE CON SPAZIO PUBBLICO	<input type="checkbox"/>				
	PER NUCLEI LUNGO STRADA	<input type="checkbox"/>				
	PER NUCLEI DISPERSI	<input type="checkbox"/>				
	AGGREGATO DI CASE COLONICHE	<input type="checkbox"/>				
	MURI DI CONTENIMENTO	<input type="checkbox"/>				
	MURI DI RECINZIONE ANTICHI	<input type="checkbox"/>				
	MURA URBANE	<input type="checkbox"/>				
	PERCORSI DI BORDO	<input type="checkbox"/>				
	CORSO D'ACQUA	<input type="checkbox"/>				
	PENDIO RIPIDO	<input type="checkbox"/>				
	ORTI	<input type="checkbox"/>				

N.B. GE: gerarchizzato - OM: omogeneo


4 - TESSUTO URBANO

CARATTERI TIPOLOGICI ARCHITETTONICI	TESSUTO OMOGENEO DI ARCHITETTURA TRADIZIONALE	<input type="checkbox"/>	INALTERATO	<input type="checkbox"/>
	PRESENZA PUNTUALE DI EDIFICI	<input type="checkbox"/>	SOSTITUZIONI GRAVI	<input type="checkbox"/>
	ACCRESCIMENTI ORDINATI OTTOCENTESCHI	<input type="checkbox"/>	MODESTE AGGIUNTE PUNTUALI	<input checked="" type="checkbox"/>
	ACCRESCIMENTI ORDINATI NOVECENTESCHI	<input type="checkbox"/>	ACCRESCIMENTI UNIDIREZIONALI	<input type="checkbox"/>
	ACCRESCIMENTI DEL DOPOGUERRA	<input type="checkbox"/>	ACCRESCIMENTI PLURIDIREZIONALI	<input type="checkbox"/>
			INTASAMENTI DEI VUOTI ORIGINARI	<input type="checkbox"/>
			ACCERCHIAMENTO TOTALE	<input type="checkbox"/>

* Annessi agricoli

5 - CONDIZIONI SOCIO-ECONOMICHE

POPOLAZIONE	1833	<input type="text"/>	TIPO DI UTILIZZAZIONE	ABBANDONATO	<input type="checkbox"/>
	1951	<input type="text"/>		PREVALENTEMENTE ABBANDONATO	<input type="checkbox"/>
SERVIZI E IMPIANTI PRODUTTIVI ESISTENTI	1991	<input type="text"/>	UTILIZZATO	<input checked="" type="checkbox"/>	
			PREVALENTE USO TURISTICO	<input type="checkbox"/>	
	NESSUNO	<input type="checkbox"/>	BUONO	<input checked="" type="checkbox"/>	
	CHIESA	<input type="checkbox"/>	MEDIO	<input type="checkbox"/>	
	BAR	<input type="checkbox"/>	CATTIVO	<input type="checkbox"/>	
	ALIMENTARI	<input type="checkbox"/>	PESSIMO	<input type="checkbox"/>	
	RITROVO-CASA DEL POPOLO	<input type="checkbox"/>			
	SCUOLA ELEMENTARE	<input type="checkbox"/>			
	IMPIANTI PRODUTTIVI	<input type="checkbox"/>			

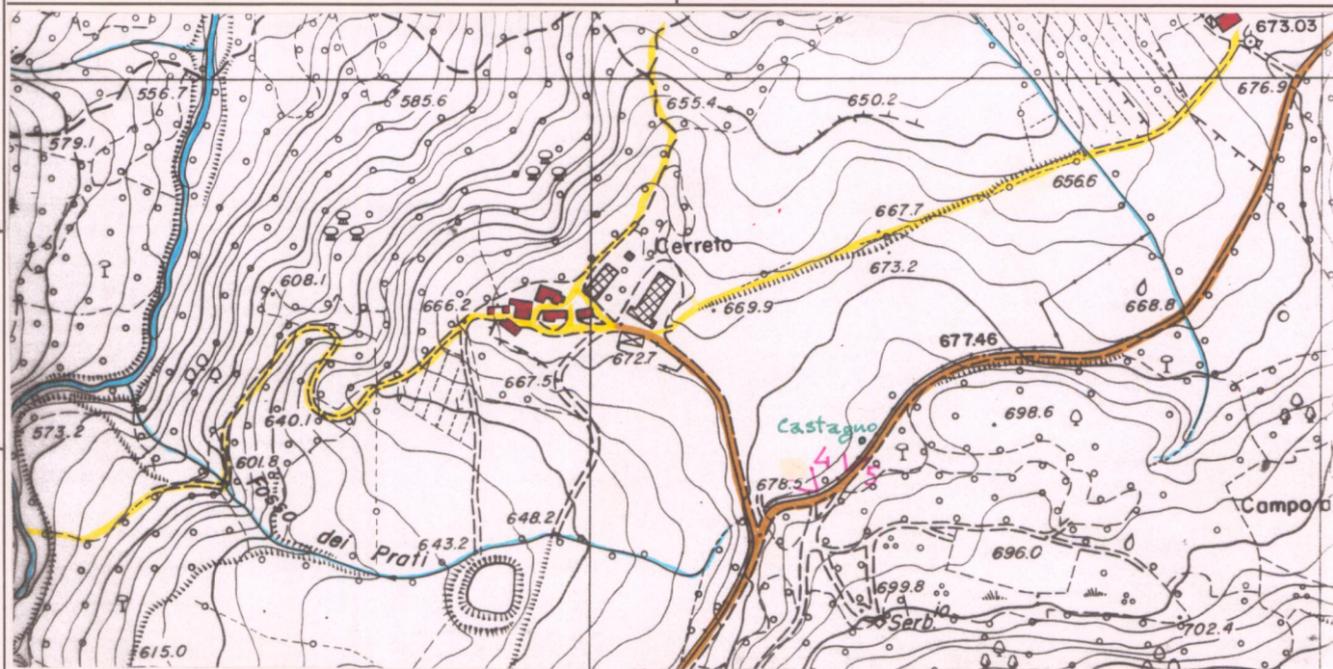

C.T.R. 1:5.000

Rif. 265133

REPETTI Vol. _____ Pag. _____

VALORE ARCHITETTONICO/URBANISTICO INTRINSECO

MEDIO
BUONO
ECCEZIONALE

VALORE PAESISTICO

MEDIO
BUONO
ECCEZIONALE

PIANO TERRITORIALE PAESISTICO DELLA PROVINCIA DI AREZZO

RESPONSABILE: Prof. Arch. G.F. Di Pietro

UFFICIO DEL PIANO PAESISTICO: Arch. Iti G. Goretti - A. Navalesi - A. Polcri - M.L. Sogli - S. Sorini

ANALISI DELLE STRUTTURE INSEDIATIVE

SCHEDATURA DEGLI AGGREGATI

TOPONIMO CERRETO

COMUNE Pratovecchio

UNITÀ AMBIENTALE

SCHEDA

AP 09 / 01

Ag 05 a

Film 4.50. Foto 16



p.v. N.2

Film 4.51. Foto 6



p.v. N. 3

Film 4.50. Foto 8



p.v. N. 4

Film 4.51. Foto 5



p.v. N. 5


INDICAZIONI DI PIANO

Area for handwritten notes and instructions, consisting of a series of horizontal dotted lines.

zone A	zone B	zone C	zone D	cava	attrezzature collettive	parchi territoriali	aree attrezzate di uso pubblico

ESTRATTO P.R.G. Adottato Approvato

Scala 1:10.000

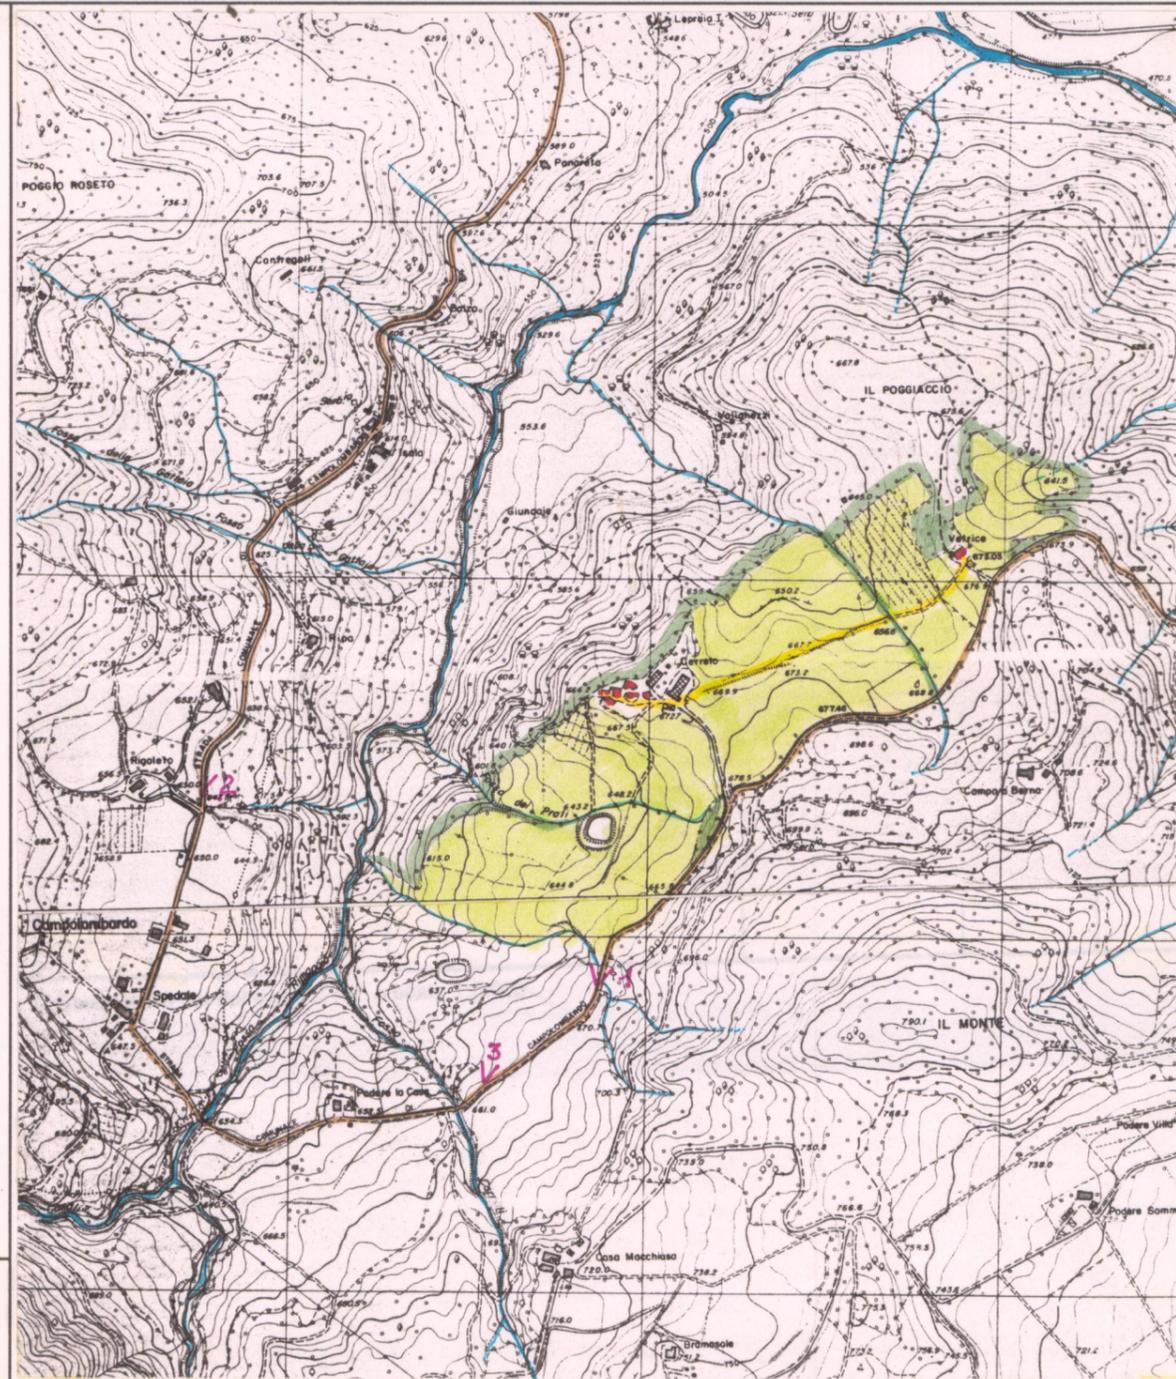

AREA DI TUTELA PAESISTICA PROPOSTA

Scala 1:10.000