PIANO TERRITORIALE PAESISTICO DELLA PROVINCIA DI AREZZO SCHEDA ANALISI DELLE STRUTTURE INSEDIATIVE TOPONIMO .. CORTINO ..o. VILLE .. DI . SOTTO RESPONSABILE: Prof. Arch. G.F. Di Pietro COMUNE Sestino AP 11 / 08 SCHEDATURA DEGLI AGGREGATI UFFICIO DEL PIANO PAESISTICO: Arch./ti G. Goretti - A. Navalesi - A. Polcri - M.L. Sogli - S. Sorini Ag 03 a UNITÀ AMBIENTALE REPETTI 1 - INTORNO AGRICOLO-VEGETAZIONALE CARATTERIZZANTE IL LUOGO Vol. Pag. LOCALIZZAZIONE DEL BOSCO SOTTOSTANTE LATERALE OLIVETI A MAGLIE REGOLARI IRREGOLARI ... COLTIVI TRADIZIONALI A SOSTEGNO VIVO A SOSTEGNO MORTO ... VIGNETI COLTIVAZIONI ORTICOLE COLTURE SPECIALIZZATE FRUTTETOVIGNETO MECCANIZZATO . PASCOLO CESPUGLIATO PASCOLO CESPUGLIATO ARBORATO RISTRUTTURAT ESTENSIVIZZAZIONE p.v. N.1 Da Ville S. Donato p.v. N. Dalla strada provinciale sestinese CON PERMANENZA DEL TESSUTO ORIGINALE 104: TERRAZZAMENTI SISTEMAZIONI N.B. PC: prevalentemente coltivato PA: prevalentemente abbandonato A: abbandonato CIGLIONAMENTI 2 - MORFOLOGIA TERRITORIALE ED URBANA SISTEMA TERRITORIALE Crinale secondario alle pro passini suclest del Possio chelle Campa * FONDOVALLE LARGO FONDOVALLE STRETTO LINGUA TRA DUE FIUMI QUOTA ALTIMETRICA 0 ORIENTAMENTO DEGLI ASSI Hord ovest - sud est PENDIO DI MEZZA COSTA RIPIDO ESPOSIZIONE DEL FRONTE PRINCIPALE ... PENDIO DI MEZZA COSTA DOLCE RAPPORTI STRUTTURALI E PROSPETTICI CON VIlle S. Douato, (932 S. Donato, La Cupa, Casa Canonica 9331 CONOIDE RAPPORTI CON LA VIABILITÀ Accesso da strada se conda che a Ville S. Donato, si stacca dalla provinciale Sestino-Ca' Raffaello PRESENZA DI CORSO D'ACQUA LIMITE ESTERNO ... * ne, trail Fosso di Corbaia a mordeste il Fosso della Canonica a sud Villa di Cartina ovest 950 3 - TIPOLOGIA URBANA 920. 921. ANULARE A FUSO VENTAGLIO/RADIALE CHIESA PARROCCHIALE 879 CAPPELLA .. 943 A MAGLIE REGOLARI PIAZZA CATASTO LORENESE Sez. I f. unico I.G.M. 1:25.000 DEL. C.R. 296/88 Rif. 10811 AGGREGATO IRREGOLARE COMPATTO PIAZZA PORTICATA FATTORIA AGGREGATO IRREGOLARE CON SPAZIO PUBBLICO ... PER NUCLEI LUNGO STRADA ... PER NUCLEI DISPERSI PONTE . EDIFICIO PALEOINDUSTRIALE AGGREGATO DI CASE COLONICHI MURI DI CONTENIMENTO MURI DI RECINZIONE ANTICHI CORSO D'ACQUA PENDIO RIPIDO N.B. GE: gerarchizzato - OM: omogeneo 4 - TESSUTO URBANO TESSUTO OMOGENEO DI ARCHITETTURA TRADIZIONALE ... PRESENZA PUNTUALE DI EDIFICI SOSTITUZIONI GRAVI SOSTITUZIONI GRAVI MODESTE AGGIUNTE PUNTUALI Renik ACCRESCIMENTI UNIDIREZIONALI ACCRESCIMENTI PLURIDIREZIONALI ACCRESCIMENTI ORDINATI OTTOCENTESCHI ACCRESCIMENTI ORDINATI NOVECENTESCHI ACCRESCIMENTI DEL DOPOGUERRA \$37₈ VALORE ARCHITETTONICO/ INTASAMENTI DEI VUOTI ORIGINARI ACCERCHIAMENTO TOTALE . URBANISTICO INTRINSECO MEDIO ... BUONO .. 5 - CONDIZIONI SOCIO-ECONOMICHE ECCEZIONALE PREVALENTEMENTE ABBANDONATO UTILIZZATO VALORE PAESISTICO MEDIO CHIESA .. BUONO CATTIVO ECCEZIONALE ALIMENTARI RITROVO-CASA DEL POPOLO SCUOLA ELEMENTARE IMPIANTI PRODUTTIVI

Rif. 278083

C.T.R. 1:5.000

PIANO TERRITORIALE PAESISTICO DELLA PROVINCIA DI AREZZO

RESPONSABILE: Prof. Arch. G.F. Di Pietro

UFFICIO DEL PIANO PAESISTICO: Arch./ti G. Goretti - A. Navalesi - A. Polcri - M.L. Sogli - S. Sorini

SCHEDATURA DEGLI AGGREGATI


SCHEDA AP 11 / 08 Ag 03 a









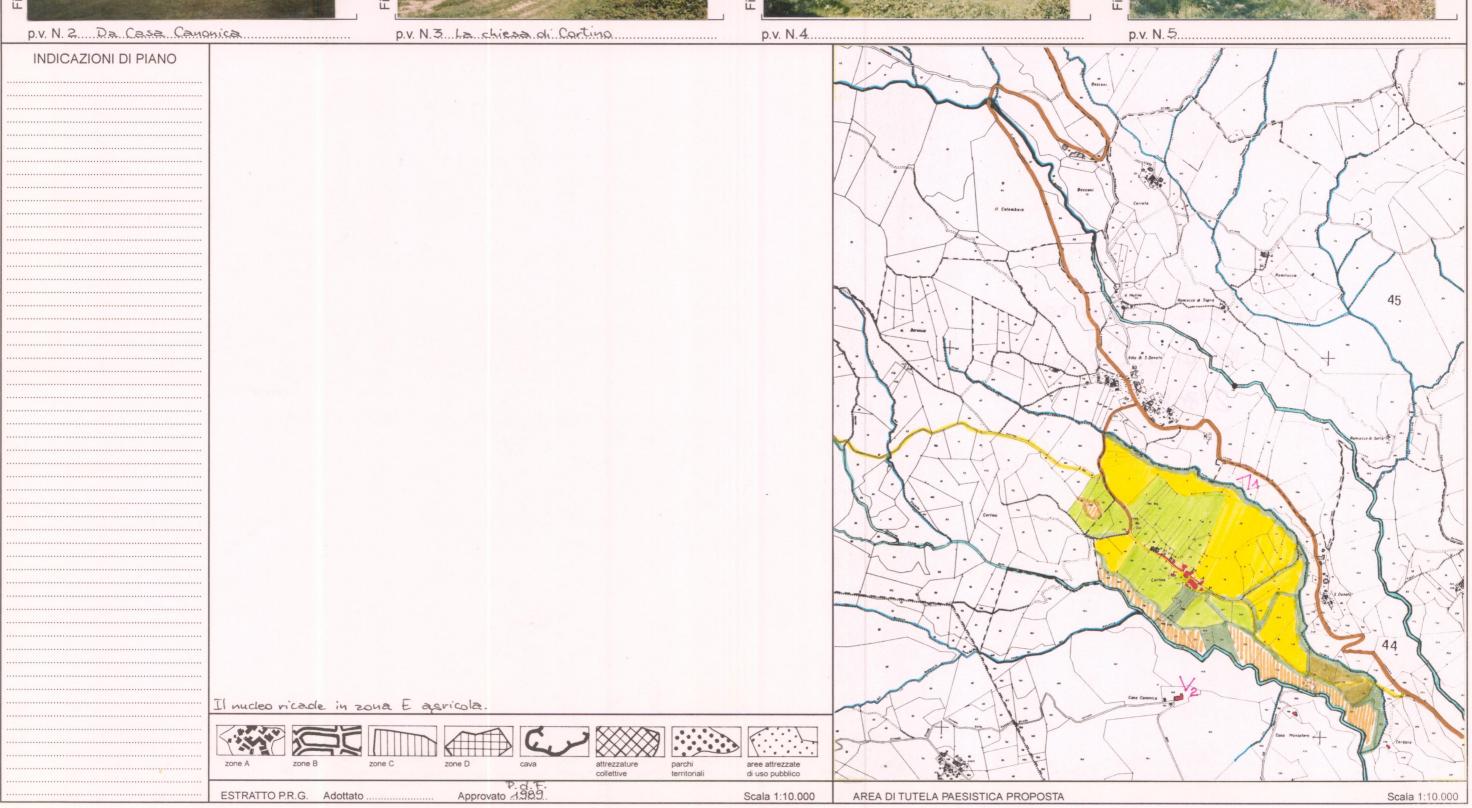

PIANO TERRITORIALE PAESISTICO DELLA PROVINCIA DI AREZZO

RESPONSABILE: Prof. Arch. G.F. Di Pietro

UFFICIO DEL PIANO PAESISTICO: Arch./ti G. Goretti - A. Navalesi - A. Polcri - M.L. Sogli - S. Sorini

ANALISI DELLE STRUTTURE INSEDIATIVE

Foglio fotografico relativo a: .AGGREGATO : .CORTINO O VILLE DI SOTTO

COMUNE : Sestino

SCHEDA AP 11 / 08 Ag 03 a₁
















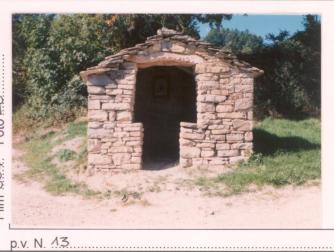









P.v. N.

p.v. N.

b.v. N. ...

p.v. N.