

PIANO TERRITORIALE PAESISTICO DELLA PROVINCIA DI AREZZO

RESPONSABILE: Prof. Arch. G.F. Di Pietro

UFFICIO DEL PIANO PAESISTICO: Arch./ti G. Goretti - A. Navalesi - A. Polcri - M.L. Sogli - S. Sorini

ANALISI DELLE STRUTTURE INSEDIATIVE

SCHEDATURA DEGLI AGGREGATI

TOPONIMO SCILLE

COMUNE Anghiari

UNITÀ AMBIENTALE

SCHEDA

AP 13 / 01

Ag 16 a

REPETTI Vol. _____ Pag. _____

1 - INTORNO AGRICOLO-VEGETAZIONALE CARATTERIZZANTE IL LUOGO

| | | | | |
|-----------------------|--|---|--|--|
| VEGETAZIONE ARBOREA | BOSCO | CONIFERE <input checked="" type="checkbox"/> LATIFOGIE <input type="checkbox"/> CASTAGNETO <input type="checkbox"/> MISTO <input type="checkbox"/> | LOCALIZZAZIONE DEL BOSCO | AVVOLGENTE <input type="checkbox"/> SOPRASTANTE <input type="checkbox"/> SOTTOSTANTE <input type="checkbox"/> LATERALE <input checked="" type="checkbox"/> |
| | COLTIVI | OLIVETI | A BOSCO <input type="checkbox"/> A MAGLIE REGOLARI <input type="checkbox"/> IRREGOLARI <input type="checkbox"/> RADI <input type="checkbox"/> | PC <input type="checkbox"/> PA <input type="checkbox"/> A <input type="checkbox"/> |
| COLTIVI TRADIZIONALI | | VIGNETI <input type="checkbox"/> A SOSTEGNO VIVO <input type="checkbox"/> A SOSTEGNO MORTO <input type="checkbox"/> | PC <input type="checkbox"/> PA <input type="checkbox"/> A <input type="checkbox"/> | |
| FRUTTETI SEMINATIVI | | FRUTTETI <input type="checkbox"/> SEMINATIVI <input checked="" type="checkbox"/> COLTIVAZIONI ORTICOLE <input type="checkbox"/> | PC <input type="checkbox"/> PA <input type="checkbox"/> A <input type="checkbox"/> | |
| COLTIVI RISTRUTTURATI | COLTURE SPECIALIZZATE <input type="checkbox"/> FRUTTETO <input type="checkbox"/> VIGNETO MECCANIZZATO <input type="checkbox"/> ESTENSIVIZZAZIONE <input checked="" type="checkbox"/> CON PERMANENZA DEL TESSUTO ORIGINALE <input type="checkbox"/> VIVAI <input type="checkbox"/> | PASCOLO <input type="checkbox"/> PASCOLO CESPUGLIATO <input type="checkbox"/> PASCOLO CESPUGLIATO ARBORATO <input type="checkbox"/> | | |
| SISTEMAZIONI AGRARIE | TERRAZZAMENTI <input type="checkbox"/> CIGLIAMENTI <input checked="" type="checkbox"/> DI PIANO TRADIZIONALI <input type="checkbox"/> | N.B. PC: prevalentemente coltivato PA: prevalentemente abbandonato A: abbandonato | | |




p.v. N. Scille da Gello

p.v. N. 1

2 - MORFOLOGIA TERRITORIALE ED URBANA

| | | | |
|--------------------------------------|--|--|--|
| CARATTERI DEL SITO | PIANURA <input type="checkbox"/> | SISTEMA TERRITORIALE <u>degl. insediamenti sulle pendici meridionali dell'Alpe di Catenaia sul x</u> | |
| | FONDOVALLE LARGO <input type="checkbox"/> | | QUOTA ALTIMETRICA <u>632-644</u> |
| | FONDOVALLE STRETTO <input type="checkbox"/> | | ORIENTAMENTO DEGLI ASSI <u>N-S e SO-NE</u> |
| | LINGUA TRA DUE FIUMI <input type="checkbox"/> | | ESPOSIZIONE DEL FRONTE PRINCIPALE |
| | PEDECOLLINARE <input type="checkbox"/> | | RAPPORTI STRUTTURALI E PROSPETTICI CON <u>Gello, Scheggia, Castello di Montauto, Casenovole</u> |
| | PENDIO DI MEZZA COSTA RIPIDO <input type="checkbox"/> | | RAPPORTI CON LA VIABILITÀ <u>Accesso da percorso di crinale che si stacca a Scheggia, dalla strada provinciale della Libbia verso il castello di Montauto.</u> |
| | PENDIO DI MEZZA COSTA DOLCE <input type="checkbox"/> | | |
| | TERRAZZO DI MEZZA COSTA <input type="checkbox"/> | | |
| | CRINALE <input type="checkbox"/> | | |
| | CACUMINE <input checked="" type="checkbox"/> | | |
| CONOIDE <input type="checkbox"/> | | | |
| PROMONTORIO <input type="checkbox"/> | | | |
| PRESENZA DI CORSO D'ACQUA | LIMITE ESTERNO <input type="checkbox"/> LIMITE INTERNO <input type="checkbox"/> | | |

crinale tra valle dell'Arno e valle del Tevere, sul limite nord-occidentale di un ampio versante che culmina nel rilievo conico e otolitico del Castello di Montauto.

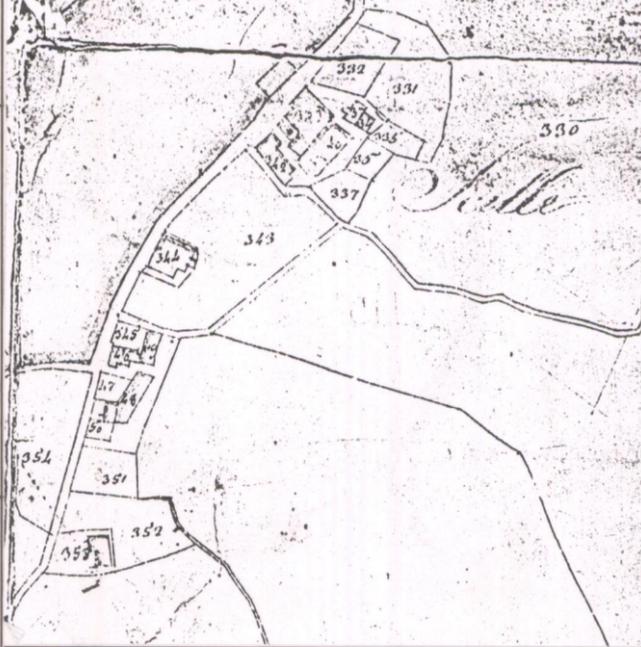


CATASTO LORENESE Sez. L f. 3

I.G.M. 1:25.000 DEL. C.R. 296/88 Rif. 115-IV

3 - TIPOLOGIA URBANA

| | | | | |
|--|---|---|--|--|
| FORMA CHIUSA E TESSUTI COMPATTI | ANULARE <input type="checkbox"/> | GE <input type="checkbox"/> OM <input type="checkbox"/> | ELEMENTI DI ACCENTRAMENTO MORFOLOGICO-FUNZIONALE | PIEVE <input type="checkbox"/> |
| | A FUSO <input type="checkbox"/> | | | CASTELLO <input type="checkbox"/> |
| | VENTAGLIO/RADIALE <input type="checkbox"/> | | | CHIESA PARROCCHIALE <input type="checkbox"/> |
| | LINEARE/COMPATTA <input type="checkbox"/> | | | CAPPELLA <input type="checkbox"/> |
| | A MAGLIE REGOLARI <input type="checkbox"/> | | | BADIA <input type="checkbox"/> |
| FORMA APERTA | AGGREGATO IRREGOLARE COMPATTO <input type="checkbox"/> | | SANTUARIO <input type="checkbox"/> | |
| | AGGREGATO IRREGOLARE CON SPAZIO PUBBLICO PER NUCLEI LUNGO STRADA <input type="checkbox"/> | | PALAZZO SIGNORILE <input type="checkbox"/> | |
| | PER NUCLEI DISPERSI <input type="checkbox"/> | | PIAZZA <input type="checkbox"/> | |
| | AGGREGATO DI CASE COLONICHE <input type="checkbox"/> | | PIAZZA PORTICATA <input type="checkbox"/> | |
| LIMITI DELL'EDIFICATO | MURI DI CONTENIMENTO <input type="checkbox"/> | | FATTORIA <input type="checkbox"/> | |
| | MURI DI RECINZIONE ANTICHI <input type="checkbox"/> | | PONTE <input type="checkbox"/> | |
| | MURA URBANE <input type="checkbox"/> | | EDIFICIO PALEOINDUSTRIALE <input type="checkbox"/> | |
| | PERCORSI DI BORDO <input type="checkbox"/> | | | |
| | CORSO D'ACQUA <input type="checkbox"/> | | | |
| PENDIO RIPIDO <input type="checkbox"/> | | | | |
| ORTI <input type="checkbox"/> | | | | |

N.B. GE: gerarchizzato - OM: omogeneo

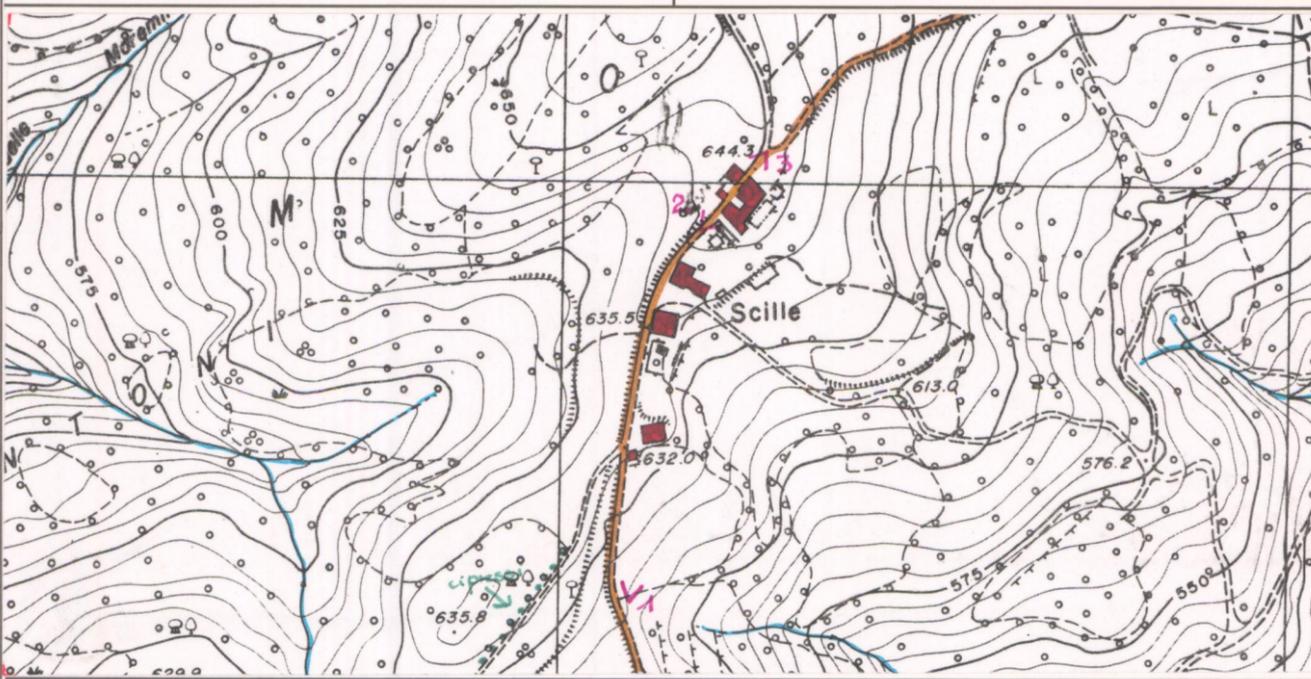

C.T.R. 1:5.000 Rif. 288042

4 - TESSUTO URBANO

| | | | |
|-------------------------------------|---|---|---|
| CARATTERI TIPOLOGICI ARCHITETTONICI | TESSUTO OMOGENEO DI ARCHITETTURA TRADIZIONALE <input checked="" type="checkbox"/> | ALTERAZIONI URBANISTICHE DEL DOPOGUERRA | |
| | PRESENZA PUNTUALE DI EDIFICI <input type="checkbox"/> | | INALTERATO <input type="checkbox"/> |
| | ACCRESCEMENTI ORDINATI OTTOCENTESCHI <input type="checkbox"/> | | SOSTITUZIONI GRAVI <input type="checkbox"/> |
| | ACCRESCEMENTI ORDINATI NOVECENTESCHI <input type="checkbox"/> | | MODESTE AGGIUNTE PUNTUALI <input type="checkbox"/> |
| | ACCRESCEMENTI DEL DOPOGUERRA <input type="checkbox"/> | | ACCRESCEMENTI UNIDIREZIONALI <input type="checkbox"/> |
| | ACCRESCEMENTI PLURIDIREZIONALI <input type="checkbox"/> | | |
| | INTASAMENTI DEI VUOTI ORIGINARI <input type="checkbox"/> | | |
| | ACCERCHIAMENTO TOTALE <input type="checkbox"/> | | |

5 - CONDIZIONI SOCIO-ECONOMICHE

| | | | |
|--|--|---|---|
| SERVIZI E IMPIANTI PRODUTTIVI ESISTENTI | POPOLAZIONE | TIPO DI UTILIZZAZIONE | |
| | 1833 <input type="checkbox"/> | | ABANDONATO <input type="checkbox"/> |
| | 1951 <u>40</u> | | PREVALENTEMENTE ABANDONATO <input type="checkbox"/> |
| | 1991 <input type="checkbox"/> (con Scheggia) | UTILIZZATO <input type="checkbox"/> | |
| | | PREVALENTE USO TURISTICO <input type="checkbox"/> | |
| SERVIZI E IMPIANTI PRODUTTIVI ESISTENTI | NESSUNO <input checked="" type="checkbox"/> | STATO DI CONSERVAZIONE | |
| | CHIESA <input type="checkbox"/> | | BUONO <input type="checkbox"/> |
| | BAR <input type="checkbox"/> | | MEDIO <input type="checkbox"/> |
| | ALIMENTARI <input type="checkbox"/> | | CATTIVO <input type="checkbox"/> |
| | RITROVO-CASA DEL POPOLO <input type="checkbox"/> | | PESSIMO <input type="checkbox"/> |
| | SCUOLA ELEMENTARE <input type="checkbox"/> | | |
| IMPIANTI PRODUTTIVI <input type="checkbox"/> | | | |

VALORE ARCHITETTONICO/URBANISTICO INTRINSECO

MEDIO
 BUONO
 ECCEZIONALE

VALORE PAESISTICO

MEDIO
 BUONO
 ECCEZIONALE

PIANO TERRITORIALE PAESISTICO DELLA PROVINCIA DI AREZZO

RESPONSABILE: Prof. Arch. G.F. Di Pietro

UFFICIO DEL PIANO PAESISTICO: Arch./ti G. Goretti - A. Navalesi - A. Polcri - M.L. Sogli - S. Sorini

ANALISI DELLE STRUTTURE INSEDIATIVE

SCHEDATURA DEGLI AGGREGATI

TOPONIMO SCILLE

COMUNE Anghiari

UNITÀ AMBIENTALE

SCHEDA

AP 13 / 01

Ag 16 a



Film 392... Foto 15.....

p.v. N. 2.....



Film 392... Foto 20.....

p.v. N. 3.....


Film Foto

p.v. N.

Film Foto


p.v. N.

INDICAZIONI DI PIANO

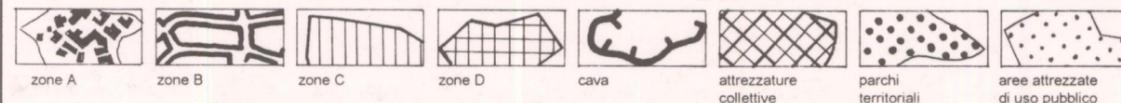

ESTRATTO P.R.G. Adottato 1996..... Approvato

Scala 1:10.000

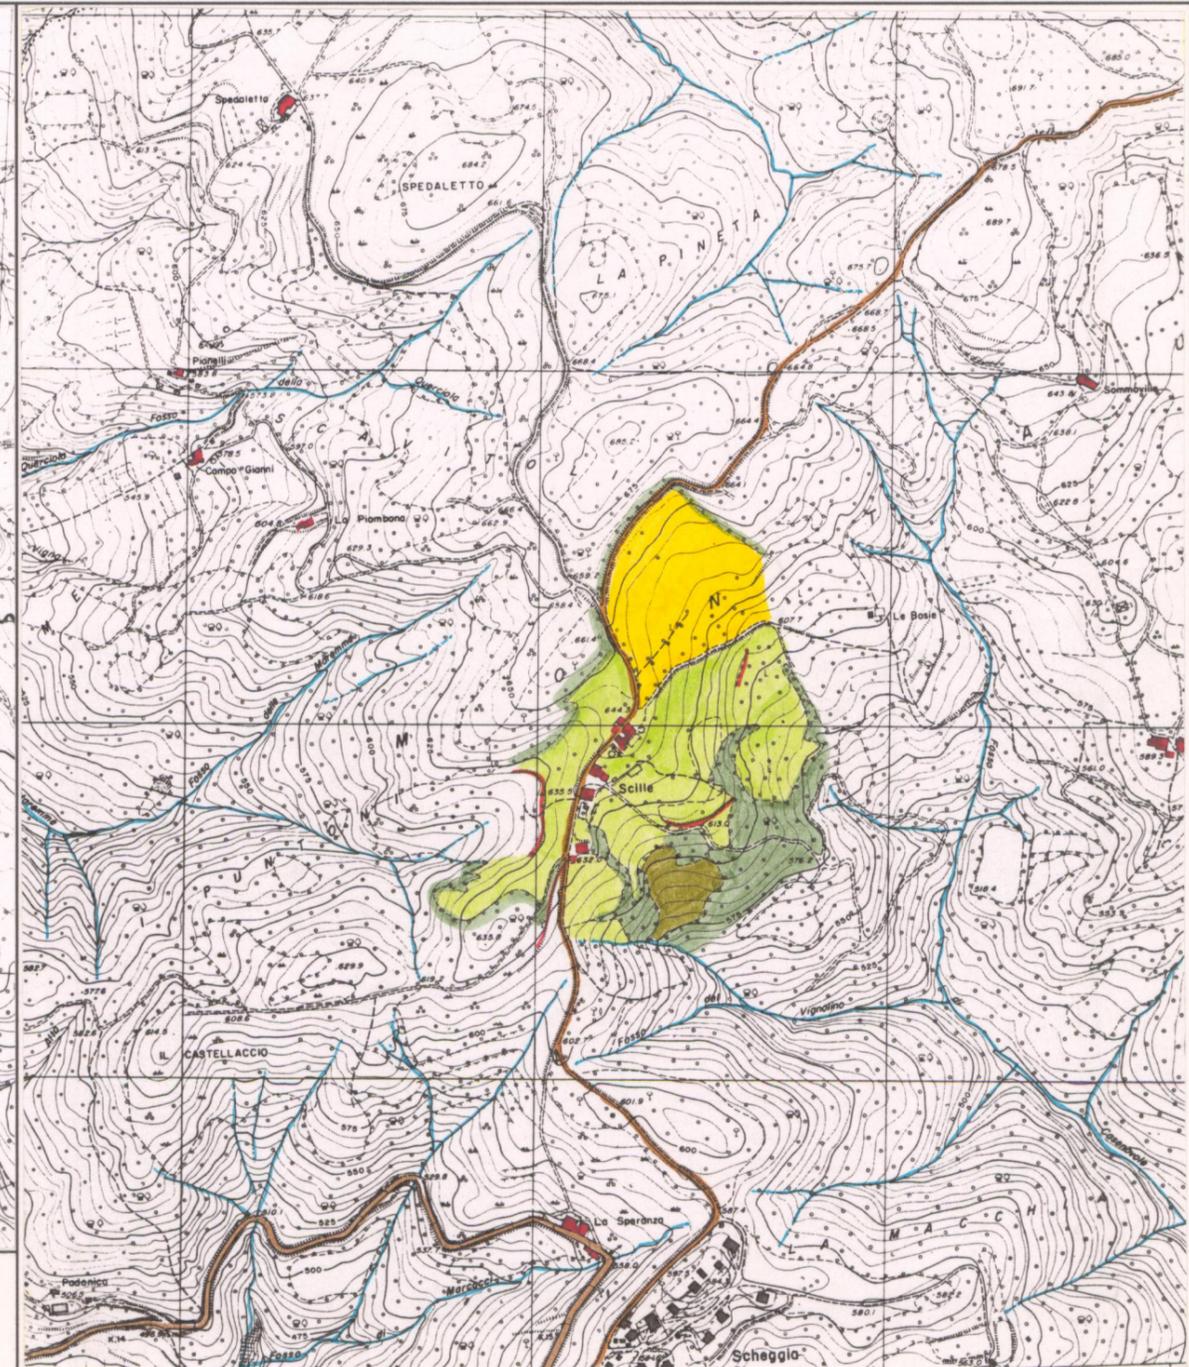

AREA DI TUTELA PAESISTICA PROPOSTA

Scala 1:10.000