

PIANO TERRITORIALE PAESISTICO DELLA PROVINCIA DI AREZZO

RESPONSABILE: Prof. Arch. G.F. Di Pietro

UFFICIO DEL PIANO PAESISTICO: Arch. Iti G. Goretti - A. Navalesi - A. Polcri - M.L. Sogli - S. Sorini

ANALISI DELLE STRUTTURE INSEDIATIVE

SCHEDATURA DELLE VILLE E GIARDINI

TOPONIMO VILLA MEZZETTI A SALA

COMUNE Castel San Niccolò

UNITÀ AMBIENTALE

SCHEDA

AP 09 / 05

Vi 02 a



Film 650... Foto 12



Film 672 Foto 55



Film 672 Foto 31




Film 672 Foto 34



Film 672 Foto 52

p.v. N.

p.v. N.

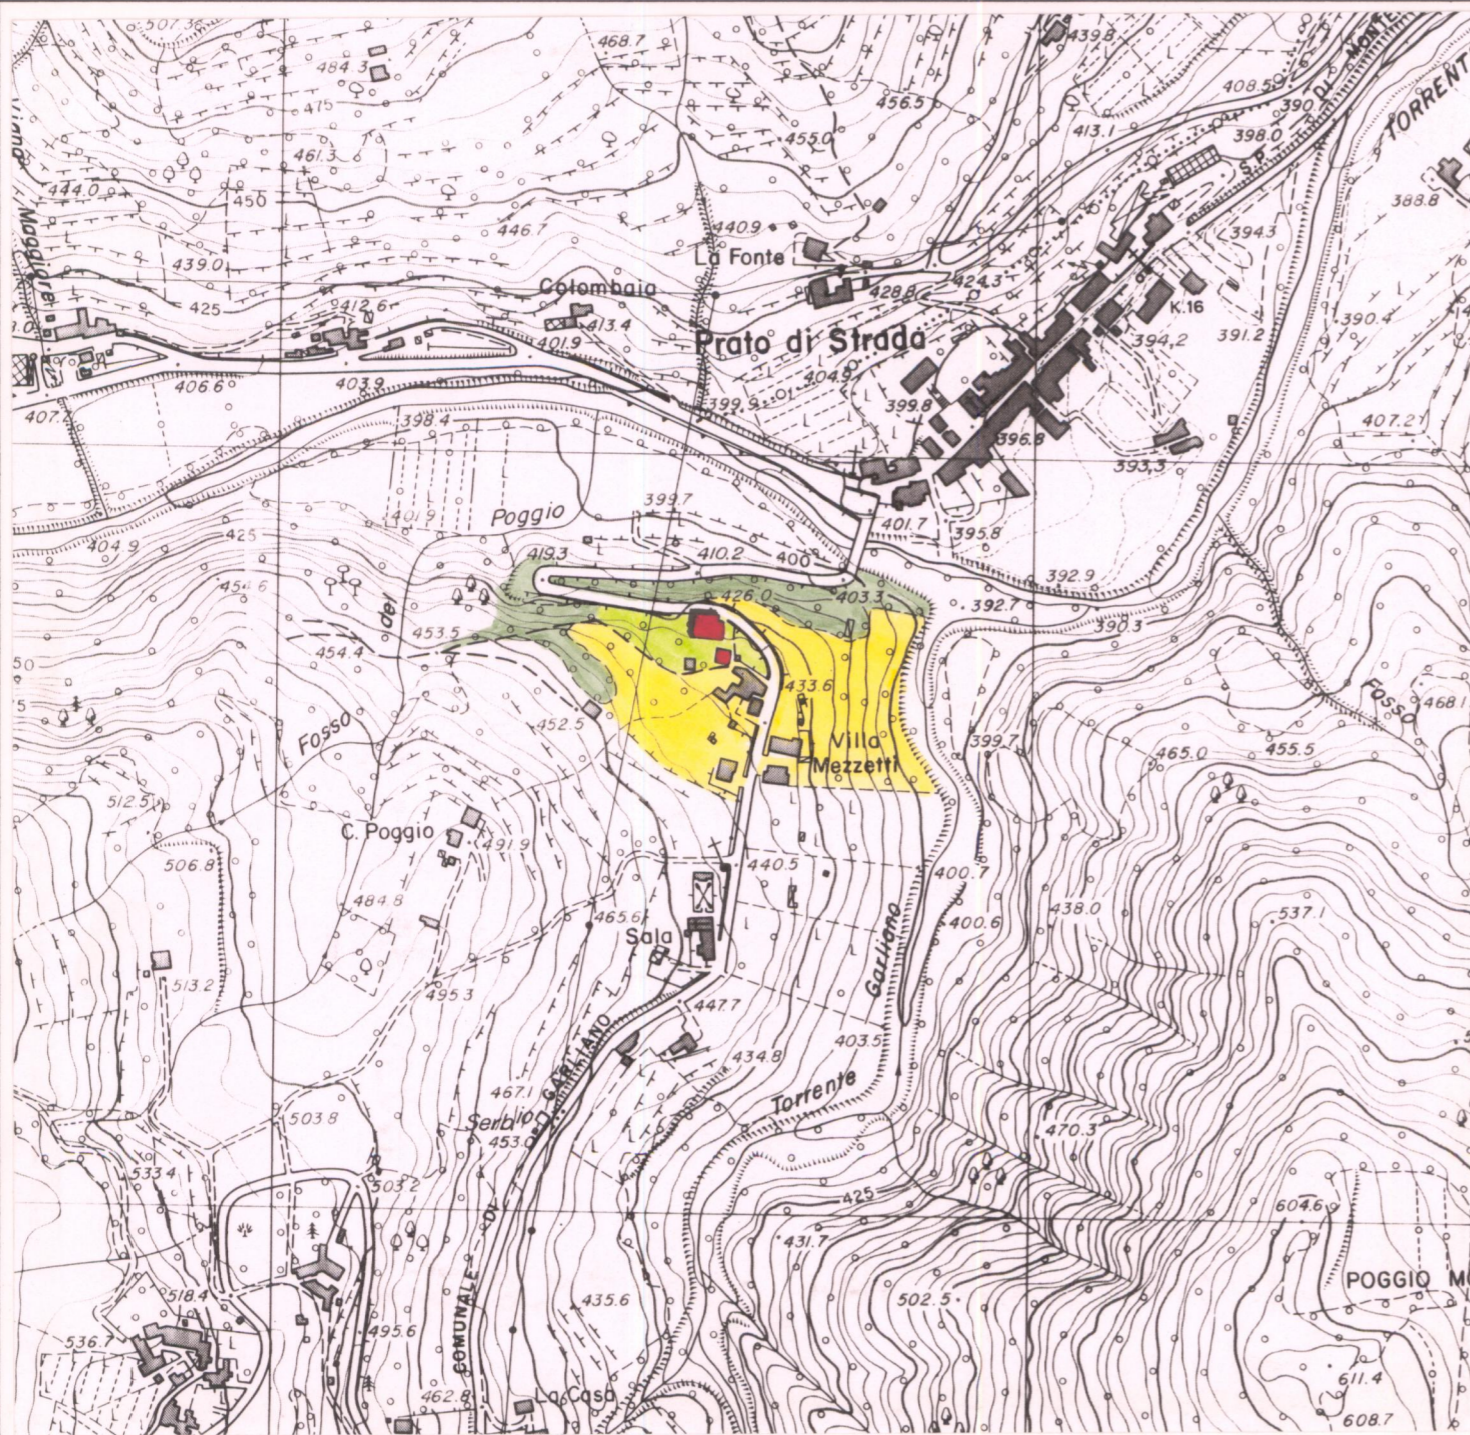

1 - CONDIZIONI D'USO E VINCOLI


| | | | |
|-------------------------------|-------------------------------------|------------------------------|--------------------------|
| RESIDENZA PRIVATA UNITARIA | <input checked="" type="checkbox"/> | CAMBIO DI DESTINAZIONE D'USO | <input type="checkbox"/> |
| RESIDENZA FRAZIONATA | <input type="checkbox"/> | | |
| VINCOLI | <input type="checkbox"/> | L. 1089/39 | <input type="checkbox"/> |
| | | L. 1497/39 | <input type="checkbox"/> |
| | | PRGC | <input type="checkbox"/> |
| AREE PROTETTE REGIONE TOSCANA | <input type="checkbox"/> | ZONE A | <input type="checkbox"/> |
| | | ZONE B, C, D | <input type="checkbox"/> |

2 - STATO DI CONSERVAZIONE

| | BUONO | MEDIO | CATTIVO | PESSIMO |
|---------------|-------------------------------------|--------------------------|--------------------------|--------------------------|
| EDIFICI: | <input checked="" type="checkbox"/> | <input type="checkbox"/> | <input type="checkbox"/> | <input type="checkbox"/> |
| SPAZI APERTI: | <input checked="" type="checkbox"/> | <input type="checkbox"/> | <input type="checkbox"/> | <input type="checkbox"/> |
| ARREDI: | <input checked="" type="checkbox"/> | <input type="checkbox"/> | <input type="checkbox"/> | <input type="checkbox"/> |
| VEGETAZIONE: | <input checked="" type="checkbox"/> | <input type="checkbox"/> | <input type="checkbox"/> | <input type="checkbox"/> |

3 - STATO DI ALTERAZIONE DELL'INTERNO

| | | | | | | | | |
|----------|---------|-------------------------------------|----------------------|--------------------------|----------|--------------------------|---------------------|--------------------------|
| INTERNO: | INTEGRO | <input checked="" type="checkbox"/> | LEGGERMENTE ALTERATO | <input type="checkbox"/> | ALTERATO | <input type="checkbox"/> | GRAVEMENTE ALTERATO | <input type="checkbox"/> |
|----------|---------|-------------------------------------|----------------------|--------------------------|----------|--------------------------|---------------------|--------------------------|

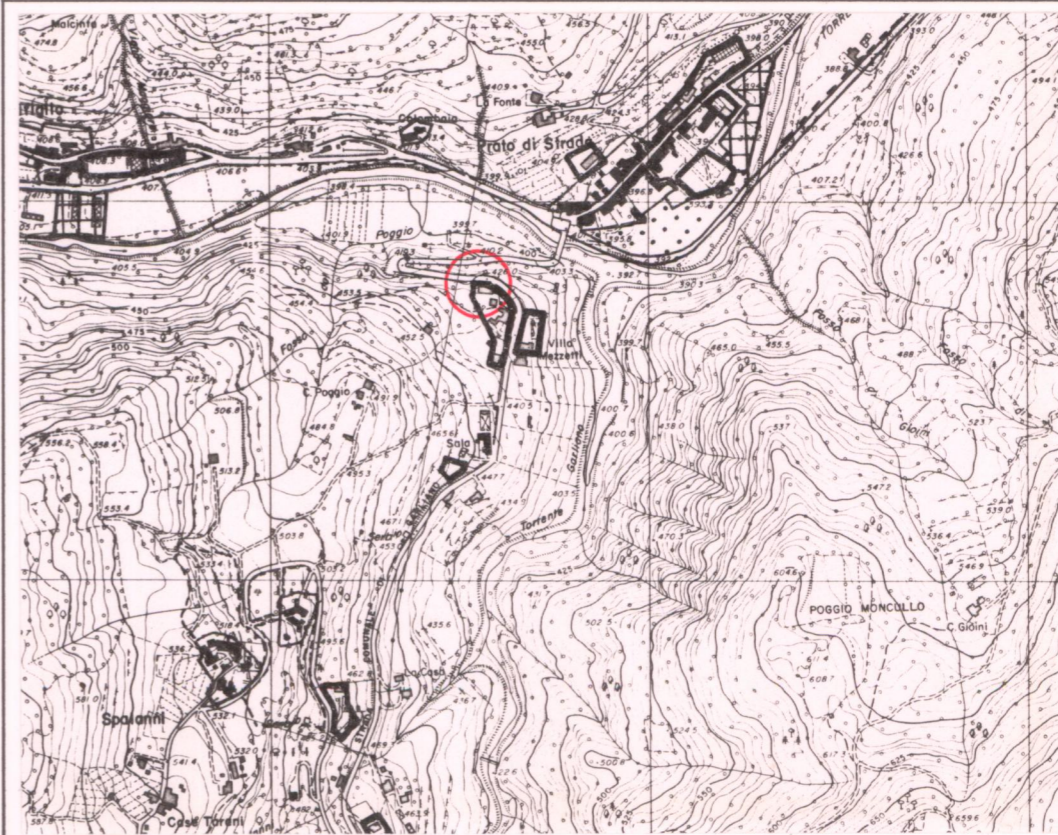

ELEMENTI ARCHITETTONICI

- 1. VILLA
- 2. CAPPELLA
- 3. LIMONAIA
- 4. FONTANA
- 5. GROTTA
- 6. NINFEO
- 7. PESCHIERA
- 8. PISCINA
- 9. POZZO
- 10. SERRA
- 11. VOLIERA

TIPOLOGIA DEGLI SPAZI APERTI

- 12. GIARDINO FORMALE
- 13. PRATO
- 14. POMARIO
- 15. ORTO
- 16. SPECCHIO D'ACQUA
- 17. VIALE ALBERATO
- 18. ROCCOLO
- 19. BARCO

ELEMENTI DI ARREDO

- MURO DI CINTA
- CANCELLATA
- GAZEBO
- NICCHIA
- PERGOLA
- STATUE
- TERRECOTTE

SPECIE ARBOREE PREVALENTI

.....

NOTE

.....

VALORE ARCHITETTONICO/URBANISTICO INTRINSECO

- MEDIO
- BUONO
- ECCEZIONALE

VALORE PAESISTICO

- MEDIO
- BUONO
- ECCEZIONALE

