

# PIANO TERRITORIALE PAESISTICO DELLA PROVINCIA DI AREZZO

RESPONSABILE: Prof. Arch. G.F. Di Pietro

UFFICIO DEL PIANO PAESISTICO: Arch./ti G. Goretti - A. Navalesi - A. Polcri - M.L. Sogli - S. Sorini

ANALISI DELLE STRUTTURE INSEDIATIVE

SCHEDATURA DELLE VILLE E GIARDINI

TOPONIMO VILLA POWER A PRATOVECCHIO

COMUNE Pratovecchio

UNITÀ AMBIENTALE .....

SCHEDA

AP 10 / 02  
Vi 02 a

Film 64.5 Foto 36



p.v. N. ....

Film 64.8 Foto 7



p.v. N. ....

Film 64.8 Foto 8




p.v. N. ....

Film 64.8 Foto 9



p.v. N. ....

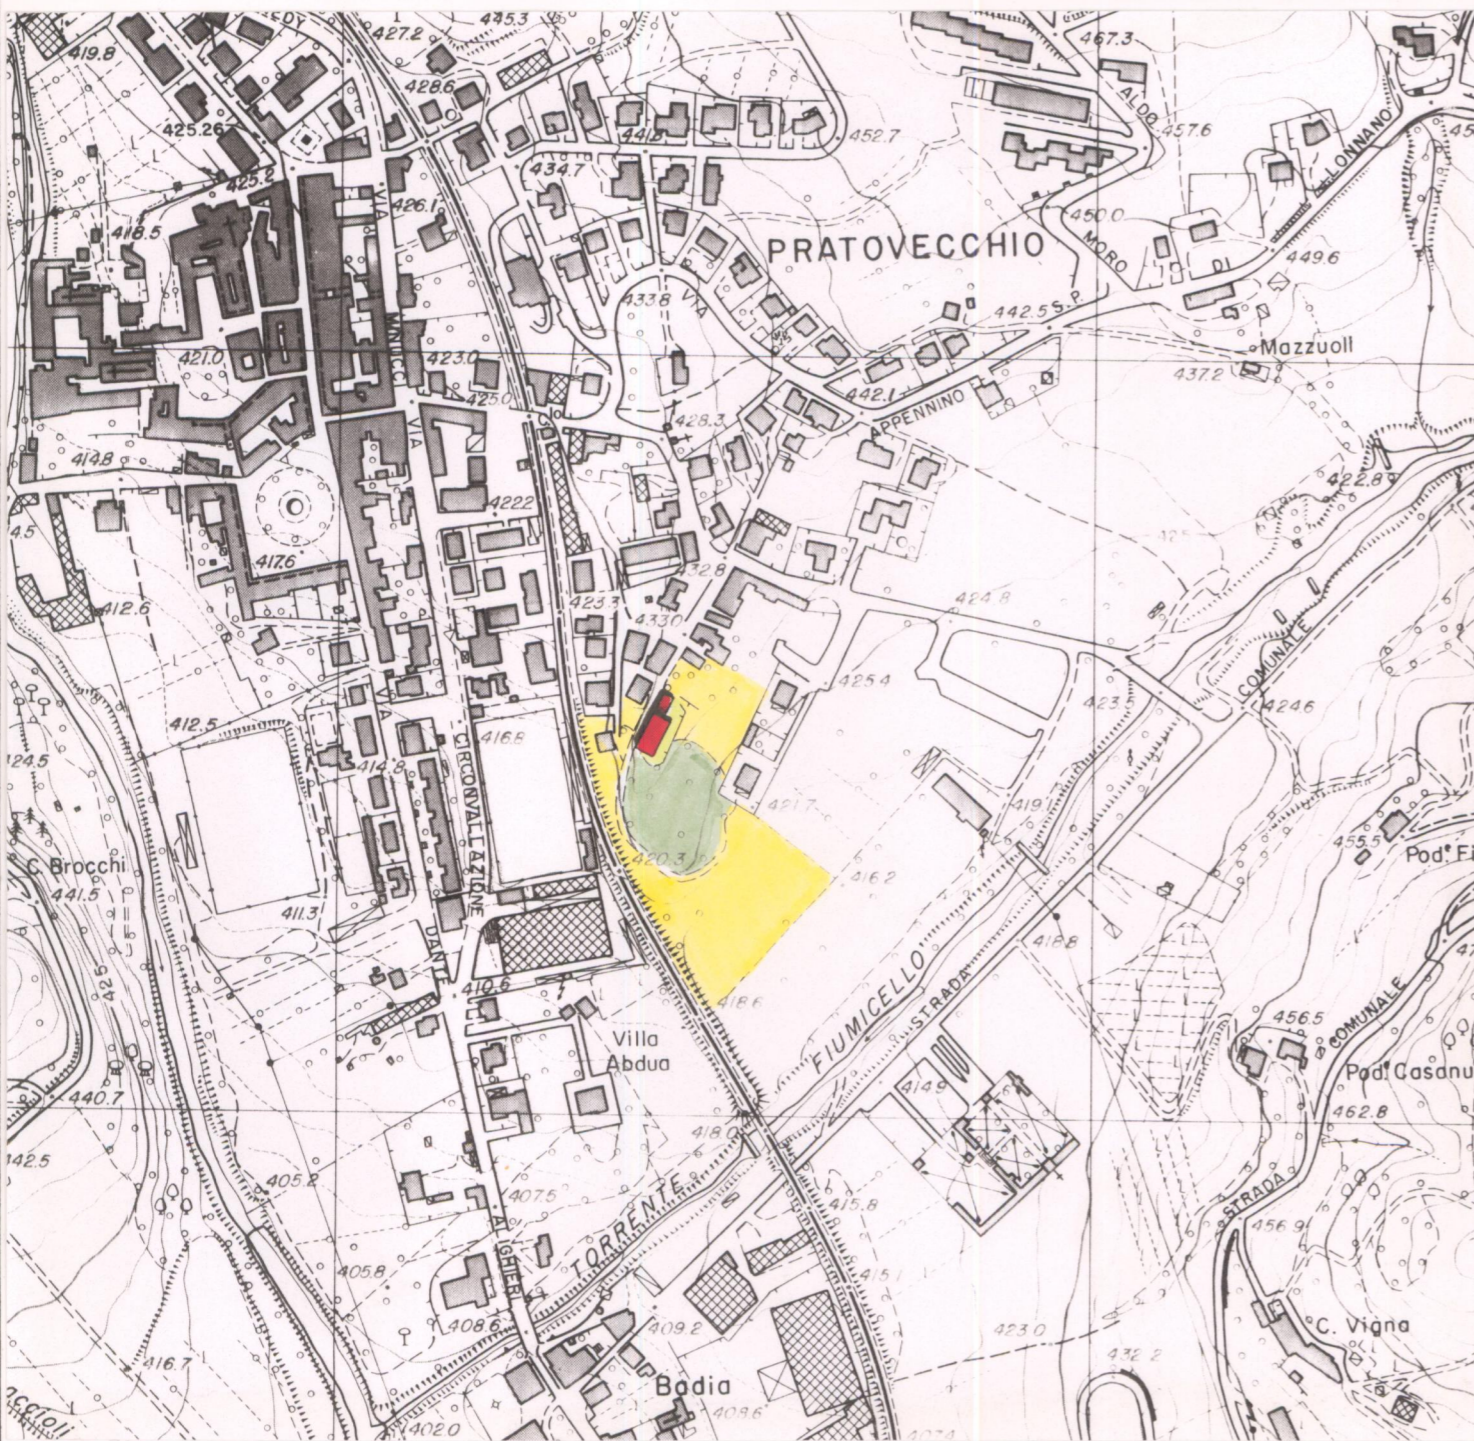

## 1 - CONDIZIONI D'USO E VINCOLI


RESIDENZA PRIVATA UNITARIA .....	<input type="checkbox"/>	CAMBIO DI DESTINAZIONE D'USO: .....	<input checked="" type="checkbox"/>
RESIDENZA FRAZIONATA .....	<input type="checkbox"/>		
VINCOLI: .....	L. 1089/39 <input type="checkbox"/>	L. 1497/39 <input type="checkbox"/>	PRGC <input type="checkbox"/>
AREE PROTETTE REGIONE TOSCANA: .....	ZONE A <input type="checkbox"/>	ZONE B, C, D <input type="checkbox"/>	

## 2 - STATO DI CONSERVAZIONE

	BUONO	MEDIO	CATTIVO	PESSIMO
EDIFICI: .....	X			
SPAZI APERTI: .....	X			
ARREDI: .....				
VEGETAZIONE: .....	X			

## 3 - STATO DI ALTERAZIONE DELL'INTORNO

INTORNO: .....	INTEGRO <input type="checkbox"/>	LEGGERMENTE ALTERATO <input type="checkbox"/>	ALTERATO <input checked="" type="checkbox"/>	GRAVEMENTE ALTERATO <input type="checkbox"/>
----------------	----------------------------------	---	--	--

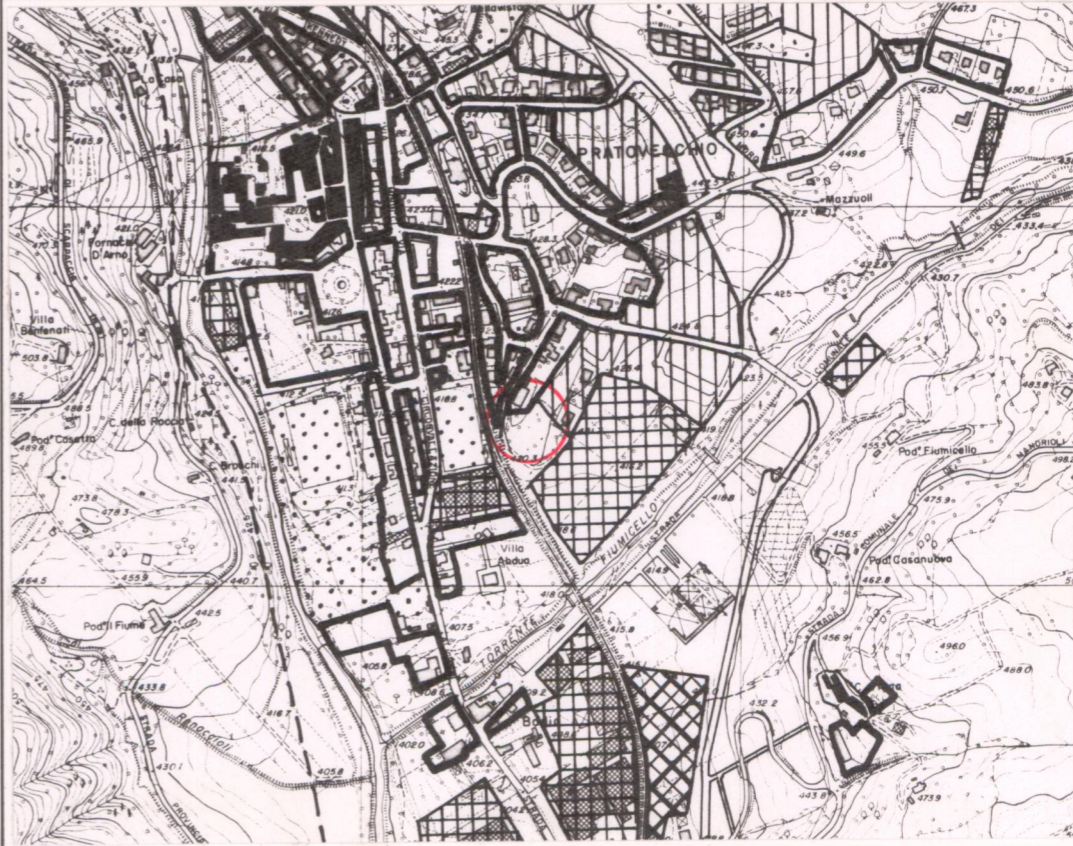

## ELEMENTI ARCHITETTONICI

- 1. VILLA .....
- 2. CAPPELLA .....
- 3. LIMONAIA .....
- 4. FONTANA .....
- 5. GROTTA .....
- 6. NINFEO .....
- 7. PESCHIERA .....
- 8. PISCINA .....
- 9. POZZO .....
- 10. SERRA .....
- 11. VOLIERA .....

## TIPOLOGIA DEGLI SPAZI APERTI

- 12. GIARDINO FORMALE .....
- 13. PRATO .....
- 14. POMARIO .....
- 15. ORTO .....
- 16. SPECCHIO D'ACQUA .....
- 17. VIALE ALBERATO .....
- 18. ROCCOLO .....
- 19. BARCO .....

## ELEMENTI DI ARREDO

- MURO DI CINTA .....
- CANCELLATA .....
- GAZEBO .....
- NICCHIA .....
- PERGOLA .....
- STATUE .....
- TERRECOTTE .....

SPECIE ARBOREE PREVALENTI  
Sicpi di lauro, cedri,  
ipocistami, Abeti,  
Aceri, lecci, secolari.

NOTE  
Attualmente utilizzato  
come area di riposo.  
Gestito dalle suore di  
Casalino. presenta  
alterazioni interne.

## VALORE ARCHITETTONICO/ URBANISTICO INTRINSECO

- MEDIO .....
- BUONO .....
- ECCEZIONALE .....

## VALORE PAESISTICO

- MEDIO .....
- BUONO .....
- ECCEZIONALE .....



AREA DI TUTELA PAESISTICA PROPOSTA

CARTA TECNICA REGIONALE ELEMENTO N.: 277044

Scala 1:5.000

ESTRATTO P.R.G.

Adottato .....

Approvato 1985 .....

Scala 1:10.000