

PIANO TERRITORIALE PAESISTICO DELLA PROVINCIA DI AREZZO

RESPONSABILE: Prof. Arch. G.F. Di Pietro

UFFICIO DEL PIANO PAESISTICO: Arch./ti G. Goretti - A. Navalesi - A. Polcri - M.L. Sogli - S. Sorini

ANALISI DELLE STRUTTURE INSEDIATIVE

SCHEDATURA DELLE VILLE E GIARDINI

TOPONIMOVILLA LA STRISCIA.....

COMUNEArezzo.....

UNITÀ AMBIENTALE

SCHEDA

AP 13 / 04

Vi 19 a

Film 66.7. Foto 0.7.



p.v. N. 1. Il viale d'ingresso alberato.

Film 66.6. Foto 2.4.



p.v. N. 2. Prospetto principale della villa.

Film 66.6. Foto 2.6.




p.v. N. 3. Idem.

Film 66.6. Foto 2.7.



p.v. N. 4. Particolare della scala monumentale.

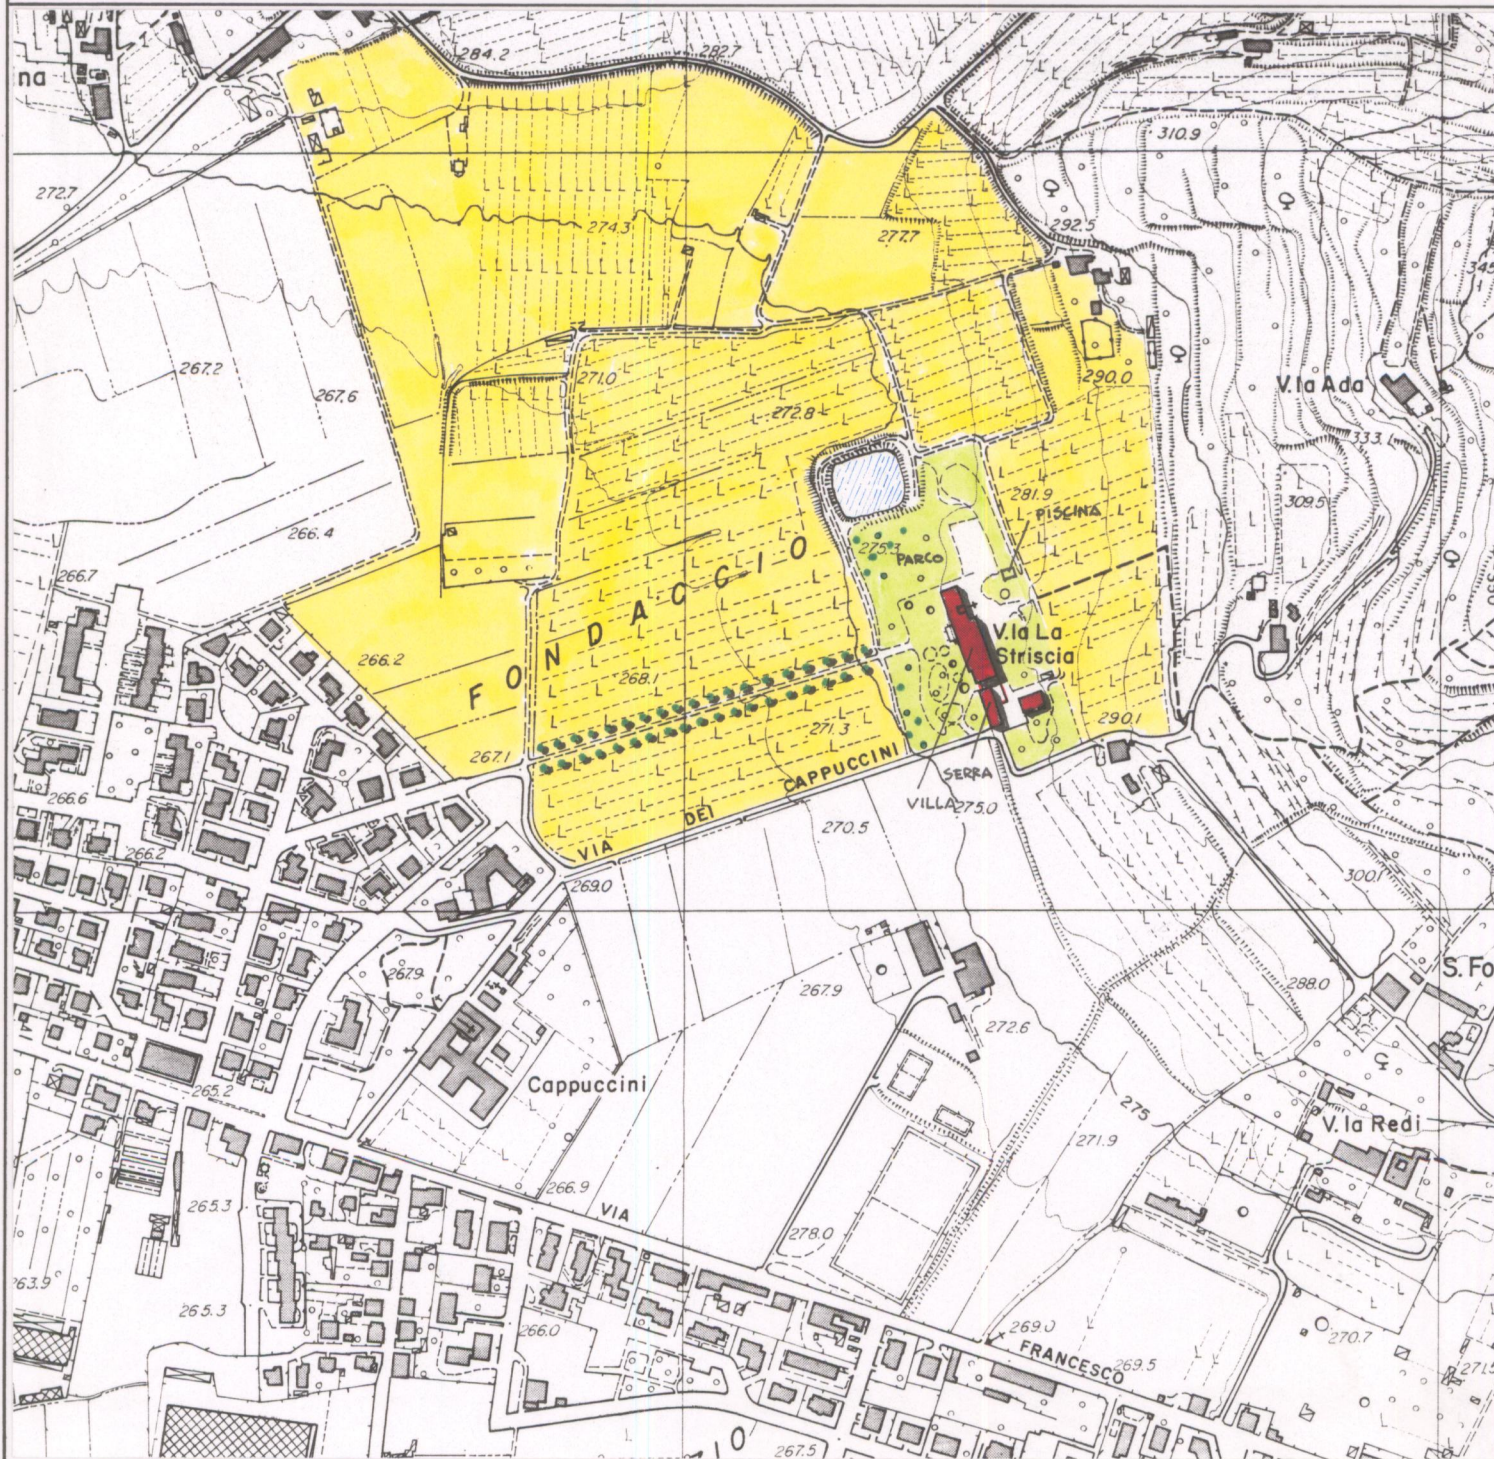

1 - CONDIZIONI D'USO E VINCOLI


RESIDENZA PRIVATA UNITARIA.....	<input type="checkbox"/>	CAMBIO DI DESTINAZIONE D'USO.....	<input type="checkbox"/>
RESIDENZA FRAZIONATA.....	<input type="checkbox"/>		
VINCOLI:.....	L. 1089/39 <input type="checkbox"/>	L. 1497/39 <input checked="" type="checkbox"/>	PRGC <input checked="" type="checkbox"/>
AREE PROTETTE REGIONE TOSCANA:.....	ZONE A <input checked="" type="checkbox"/>	ZONE B, C, D <input type="checkbox"/>	

2 - STATO DI CONSERVAZIONE

	BUONO	MEDIO	CATTIVO	PESSIMO
EDIFICI:	X			
SPAZI APERTI:		X		
ARREDI:		X		
VEGETAZIONE:		X		

3 - STATO DI ALTERAZIONE DELL'INTORNO

INTORNO: INTEGRO LEGGERMENTE ALTERATO ALTERATO GRAVEMENTE ALTERATO

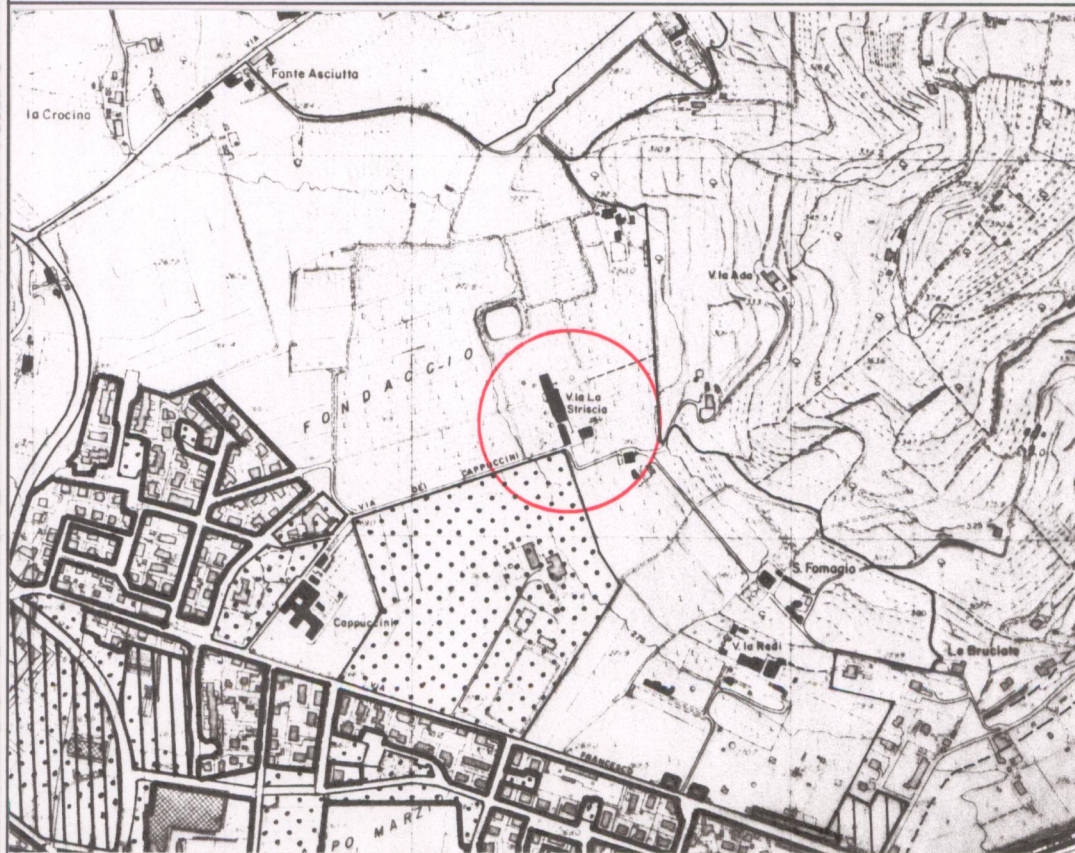

- #### ELEMENTI ARCHITETTONICI
- 1. VILLA
 - 2. CAPPELLA
 - 3. LIMONAIA
 - 4. FONTANA
 - 5. GROTTA
 - 6. NINFEO
 - 7. PESCHIERA
 - 8. PISCINA
 - 9. POZZO
 - 10. SERRA
 - 11. VOLIERA

- #### TIPOLOGIA DEGLI SPAZI APERTI
- 12. GIARDINO FORMALE
 - 13. PRATO
 - 14. POMARIO
 - 15. ORTO
 - 16. SPECCHIO D'ACQUA
 - 17. VIALE ALBERATO
 - 18. ROCCOLO
 - 19. BARCO
 - 20. BOSCO DI LECCEI

- #### ELEMENTI DI ARREDO
- MURO DI CINTA
 - CANCELLATA
 - GAZEBO
 - NICCHIA
 - PERGOLA
 - STATUE
 - TERRECOTTE

SPECIE ARBOREE PREVALENTI
 C: presso, Cedro, pino, Ier, cio, bambu, varie specie arbustive, siepi ecc.

NOTE
 • M.B.M.I., Emergenze e territorio nell'areino, FIRENZE 1991
 • A.T.A.F.I., Immagine di Arezzo, Cortina 1985

VALORE ARCHITETTONICO/ URBANISTICO INTRINSECO

MEDIO.....	<input type="checkbox"/>
BUONO.....	<input type="checkbox"/>
ECCEZIONALE.....	<input checked="" type="checkbox"/>

VALORE PAESISTICO

MEDIO.....	<input type="checkbox"/>
BUONO.....	<input type="checkbox"/>
ECCEZIONALE.....	<input checked="" type="checkbox"/>



AREA DI TUTELA PAESISTICA PROPOSTA

CARTA TECNICA REGIONALE ELEMENTO N.: 288112

Scala 1:5.000

ESTRATTO P.R.G.

Adottato

Approvato1992.....

Scala 1:10.000

PIANO TERRITORIALE PAESISTICO DELLA PROVINCIA DI AREZZO

RESPONSABILE: Prof. Arch. G.F. Di Pietro

UFFICIO DEL PIANO PAESISTICO: Arch./ti G. Goretti - A. Navalesi - A. Polcri - M.L. Sogli - S. Sorini

ANALISI DELLE STRUTTURE INSEDIATIVE

SCHEDATURA DELLE VILLE E GIARDINI

TOPONIMO ..VILLA..LA..STRISCIA.....

COMUNEArezzo.....

UNITÀ AMBIENTALE

SCHEDA

AP 13 / 04
Vi 19 a₁



Film 666. Foto 25.....

p.v. N. 5..... Fronte principale.....



Film 666. Foto 31.....

p.v. N. 6..... La limonaia.....



Film 667. Foto 01.....

p.v. N. 7..... Il fronte retrostante con la cappella.....



Film 666. Foto 23.....

p.v. N.8..... veduta laterale: gli annessi hanno destinazione agricola.....

1 - CONDIZIONI D'USO E VINCOLI

RESIDENZA PRIVATA UNITARIA..... CAMBIO DI DESTINAZIONE D'USO:.....
 RESIDENZA FRAZIONATA.....
 VINCOLI:..... L. 1089/39 L. 1497/39 PRGC
 AREE PROTETTE REGIONE TOSCANA:..... ZONE A ZONE B, C, D

2 - STATO DI CONSERVAZIONE

	BUONO	MEDIO	CATTIVO	PESSIMO
EDIFICI:
SPAZI APERTI:
ARREDI:
VEGETAZIONE:

3 - STATO DI ALTERAZIONE DELL'INTORNO

INTORNO: INTEGRO LEGGERMENTE ALTERATO ALTERATO GRAVEMENTE ALTERATO

ELEMENTI ARCHITETTONICI

- 1. VILLA.....
- 2. CAPPELLA.....
- 3. LIMONAIA.....
- 4. FONTANA.....
- 5. GROTTA.....
- 6. NINFEO.....
- 7. PESCHIERA.....
- 8. PISCINA.....
- 9. POZZO.....
- 10. SERRA.....
- 11. VOLIERA.....

TIPOLOGIA DEGLI SPAZI APERTI

- 12. GIARDINO FORMALE.....
- 13. PRATO.....
- 14. POMARIO.....
- 15. ORTO.....
- 16. SPECCHIO D'ACQUA.....
- 17. VIALE ALBERATO.....
- 18. ROCCOLO.....
- 19. BARCO.....

ELEMENTI DI ARREDO

- MURO DI CINTA.....
- CANCELLATA.....
- GAZEBO.....
- NICCHIA.....
- PERGOLA.....
- STATUE.....
- TERRECOTTE.....

SPECIE ARBOREE PREVALENTI

.....

NOTE

.....

VALORE ARCHITETTONICO/URBANISTICO INTRINSECO

- MEDIO.....
- BUONO.....
- ECCEZIONALE.....

VALORE PAESISTICO

- MEDIO.....
- BUONO.....
- ECCEZIONALE.....



PIANO TERRITORIALE PAESISTICO DELLA PROVINCIA DI AREZZO

RESPONSABILE: Prof. Arch. G.F. Di Pietro

UFFICIO DEL PIANO PAESISTICO: Arch./ti G. Goretti - A. Navalesi - A. Polcri - M.L. Sogli - S. Sorini

ANALISI DELLE STRUTTURE INSEDIATIVE

Foglio fotografico relativo a:VILLA LA STRISCIA (... propr. Occhini...) - S. Fabiano.....

SCHEDA

AP 13 / 04

Vi 19 a₂

Film 666. Foto 37.....



p.v. N. 9.....

Film 666. Foto 36.....



p.v. N. 10..... La serra

Film 666. Foto 34.....



p.v. N. 11..... Il giardino formale

Film 666. Foto 33.....



p.v. N. 12..... Idem

Film 666. Foto 32.....



p.v. N. 13.....

Scorcio del giardino

Film 666. Foto 29.....



p.v. N. 14..... La vasca d'acqua con la scala...
semicircolare

Film 666. Foto 28.....



p.v. N. 15..... Idem (controcampo)

Film 666. Foto 30.....



p.v. N. 16.....

Gli elementi di decoro del parco

Film Foto

Particolare del parco

p.v. N.

Film Foto

p.v. N.

Film Foto

p.v. N.