

PIANO TERRITORIALE PAESISTICO DELLA PROVINCIA DI AREZZO

RESPONSABILE: Prof. Arch. G.F. Di Pietro

UFFICIO DEL PIANO PAESISTICO: Arch./ti G. Goretti - A. Navalesi - A. Polcri - M.L. Sogli - S. Sorini

ANALISI DELLE STRUTTURE INSEDIATIVE

SCHEDATURA DELLE VILLE E GIARDINI

TOPONIMO VILLA BIGNAMI A CASTELSECCO

COMUNE Arezzo

UNITÀ AMBIENTALE

SCHEDA

AP 13 / 05

VI 10 a



Film 669. Foto 20

Film 669. Foto 22

Film 669. Foto 21


Film Foto

p.v. N. 1. Fronte principale

p.v. N. 2

p.v. N. 3. Muro di cinta e pergolato

p.v. N.

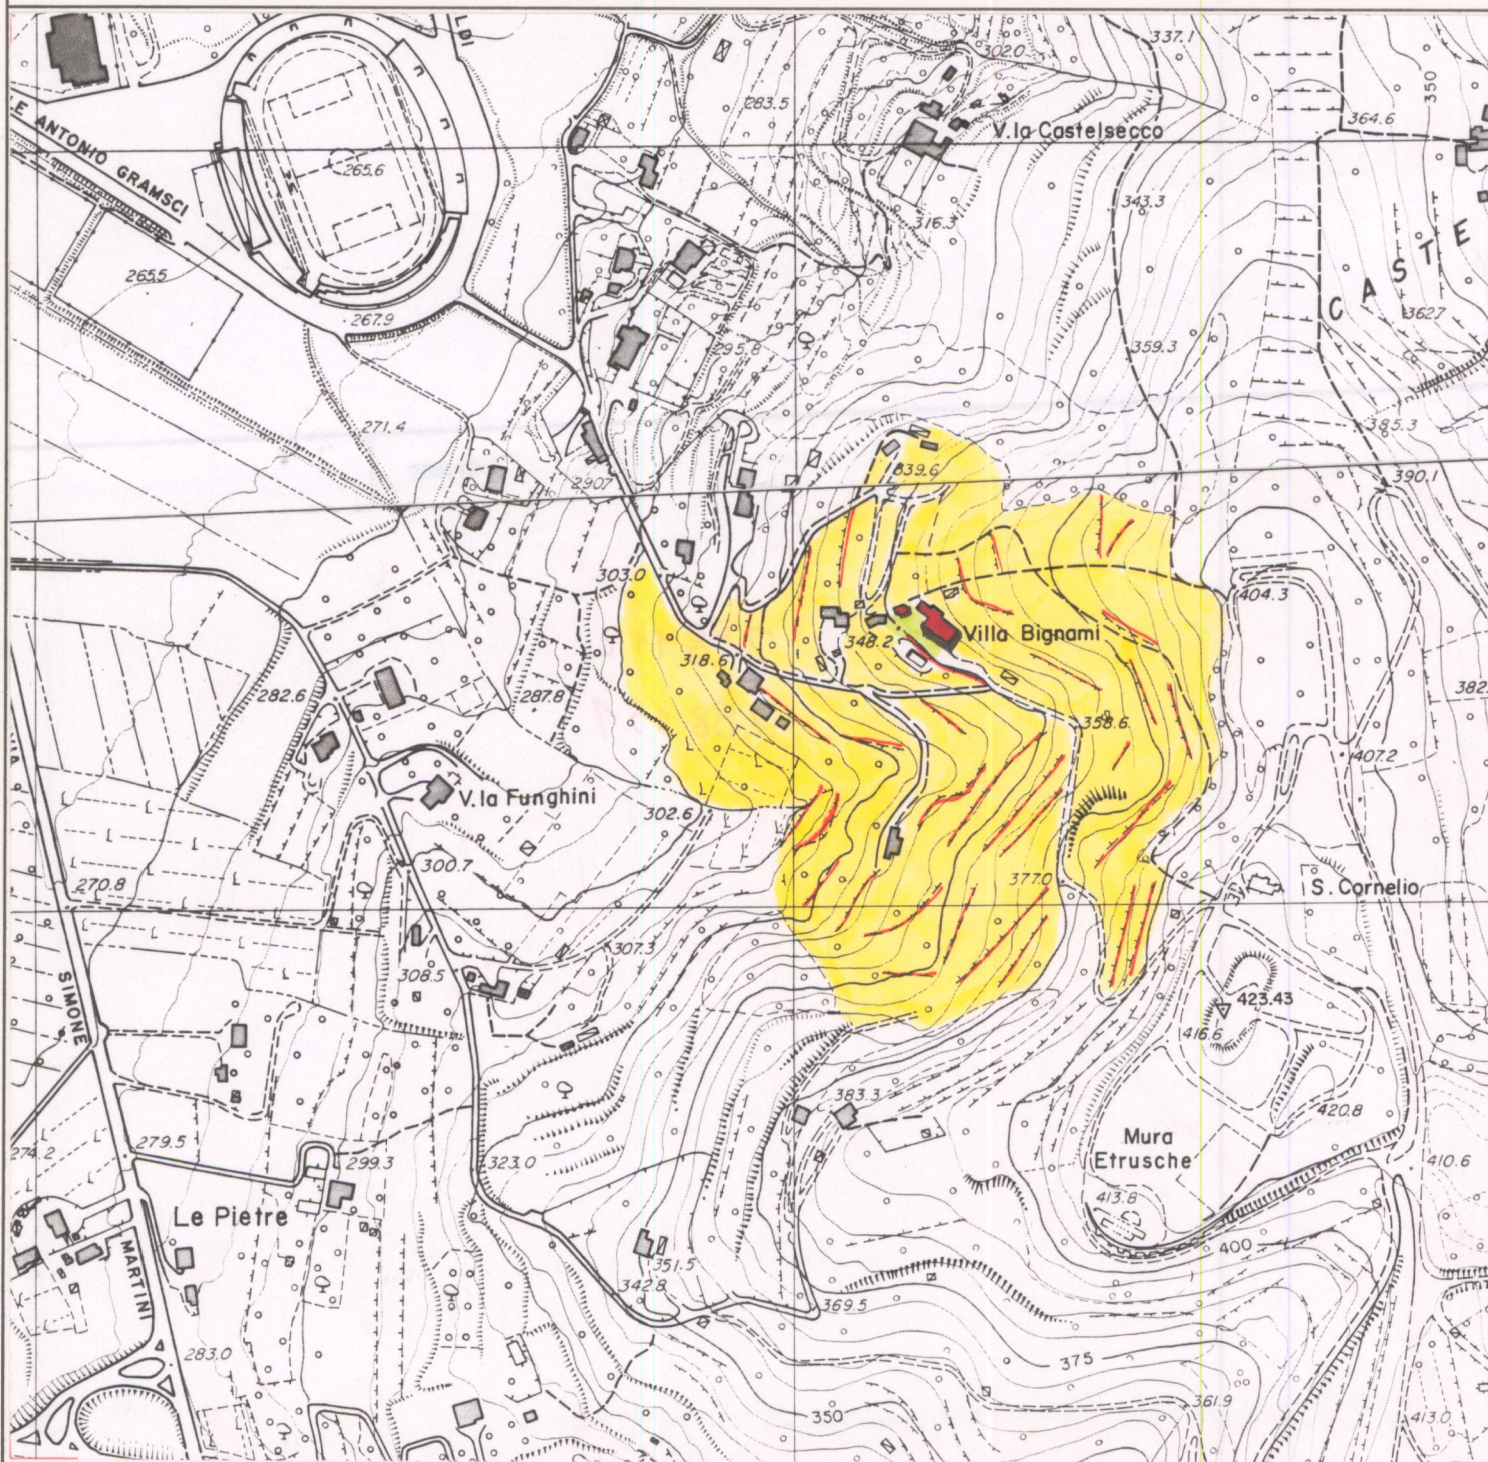

1 - CONDIZIONI D'USO E VINCOLI


RESIDENZA PRIVATA UNITARIA	<input checked="" type="checkbox"/>	CAMBIO DI DESTINAZIONE D'USO:	<input type="checkbox"/>
RESIDENZA FRAZIONATA	<input type="checkbox"/>		
VINCOLI:	L. 1089/39 <input type="checkbox"/>	L. 1497/39	<input checked="" type="checkbox"/>
			PRGC <input type="checkbox"/>
AREE PROTETTE REGIONE TOSCANA:	ZONE A <input checked="" type="checkbox"/>	ZONE B, C, D	<input type="checkbox"/>

2 - STATO DI CONSERVAZIONE

	BUONO	MEDIO	CATTIVO	PESSIMO
EDIFICI:	<input checked="" type="checkbox"/>	<input type="checkbox"/>	<input type="checkbox"/>	<input type="checkbox"/>
SPAZI APERTI:	<input checked="" type="checkbox"/>	<input type="checkbox"/>	<input type="checkbox"/>	<input type="checkbox"/>
ARREDI:	<input checked="" type="checkbox"/>	<input type="checkbox"/>	<input type="checkbox"/>	<input type="checkbox"/>
VEGETAZIONE:	<input checked="" type="checkbox"/>	<input type="checkbox"/>	<input type="checkbox"/>	<input type="checkbox"/>

3 - STATO DI ALTERAZIONE DELL'INTORNO

INTORNO:	INTEGRO <input checked="" type="checkbox"/>	LEGGERMENTE ALTERATO <input type="checkbox"/>	ALTERATO <input type="checkbox"/>	GRAVEMENTE ALTERATO <input type="checkbox"/>
----------	---	---	-----------------------------------	--

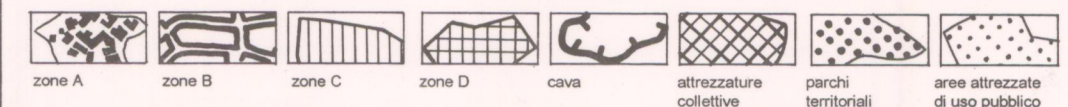

ELEMENTI ARCHITETTONICI

1. VILLA	<input checked="" type="checkbox"/>
2. CAPPELLA	<input type="checkbox"/>
3. LIMONAIA	<input type="checkbox"/>
4. FONTANA	<input type="checkbox"/>
5. GROTTA	<input checked="" type="checkbox"/>
6. NINFEO	<input type="checkbox"/>
7. PESCHIERA	<input type="checkbox"/>
8. PISCINA	<input type="checkbox"/>
9. POZZO	<input type="checkbox"/>
10. SERRA	<input type="checkbox"/>
11. VOLIERA	<input type="checkbox"/>
12. ANNESSI	<input checked="" type="checkbox"/>
TIPOLOGIA DEGLI SPAZI APERTI	
12. GIARDINO FORMALE	<input type="checkbox"/>
13. PRATO	<input type="checkbox"/>
14. POMARIO	<input type="checkbox"/>
15. ORTO	<input type="checkbox"/>
16. SPECCHIO D'ACQUA	<input type="checkbox"/>
17. VIALE ALBERATO	<input type="checkbox"/>
18. ROCCOLO	<input checked="" type="checkbox"/>
19. BARCO	<input type="checkbox"/>

ELEMENTI DI ARREDO

MURO DI CINTA	<input type="checkbox"/>
CANCELLATA	<input type="checkbox"/>
GAZEBO	<input type="checkbox"/>
NICCHIA	<input type="checkbox"/>
PERGOLA	<input checked="" type="checkbox"/>
STATUE	<input type="checkbox"/>
TERRECOTTE	<input type="checkbox"/>

SPECIE ARBOREE PREVALENTI
Cipresso, olivo, specie arbustive

NOTE

.....
.....
.....
.....
.....
.....
.....
.....

VALORE ARCHITETTONICO/URBANISTICO INTRINSECO

MEDIO	<input checked="" type="checkbox"/>
BUONO	<input type="checkbox"/>
ECCEZIONALE	<input type="checkbox"/>

VALORE PAESISTICO

MEDIO	<input type="checkbox"/>
BUONO	<input checked="" type="checkbox"/>
ECCEZIONALE	<input type="checkbox"/>