

PIANO TERRITORIALE PAESISTICO DELLA PROVINCIA DI AREZZO

RESPONSABILE: Prof. Arch. G.F. Di Pietro

UFFICIO DEL PIANO PAESISTICO: Arch./ti G. Goretti - A. Navalesi - A. Polcri - M.L. Sogli - S. Sorini

ANALISI DELLE STRUTTURE INSEDIATIVE

SCHEDATURA DELLE VILLE E GIARDINI

TOPONIMO ...VILLA CASTELSECCO.....

COMUNEArezzo.....

UNITÀ AMBIENTALE

SCHEDA

AP 13 / 05

Vi 12 a



Film .669.. Foto 26.....

p.v. N. 1.....



Film .669.. Foto 23.....

p.v. N. 2...Fronte principale.....




Film .669.. Foto 25.....

p.v. N. 3.....



Film .669.. Foto 24.....

p.v. N. 4...Prospetto laterale.....

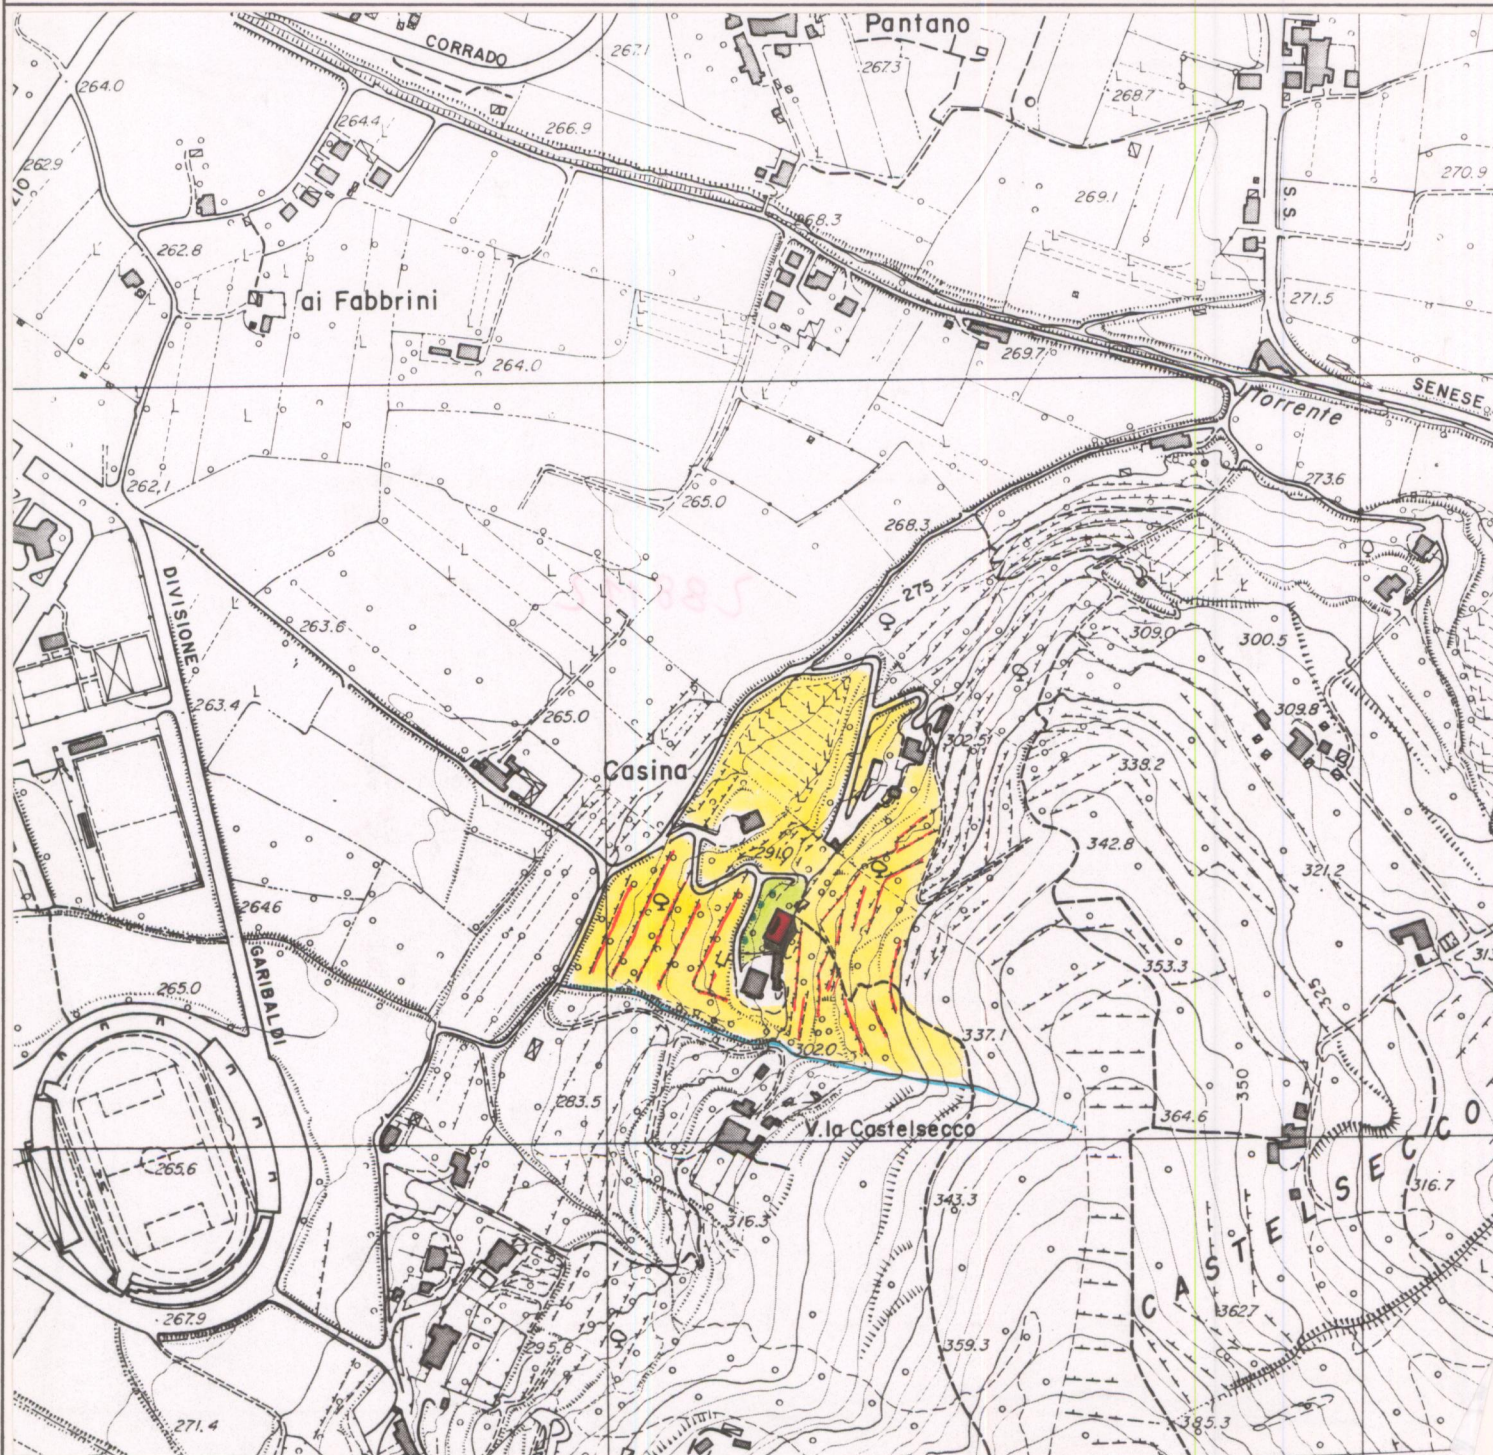

1 - CONDIZIONI D'USO E VINCOLI


RESIDENZA PRIVATA UNITARIA.....	■	CAMBIO DI DESTINAZIONE D'USO:.....	□
RESIDENZA FRAZIONATA.....	□		
VINCOLI:.....	L. 1089/39 □	L. 1497/39 ■	PRGC □
AREE PROTETTE REGIONE TOSCANA:.....	ZONE A ■	ZONE B, C, D □	

2 - STATO DI CONSERVAZIONE

	BUONO	MEDIO	CATTIVO	PESSIMO
EDIFICI:.....	X			
SPAZI APERTI:.....	X			
ARREDI:.....	X			
VEGETAZIONE:.....	X			

3 - STATO DI ALTERAZIONE DELL'INTORNO

INTORNO:.....	INTEGRO ■	LEGGERMENTE ALTERATO □	ALTERATO □	GRAVEMENTE ALTERATO □
---------------	-----------	------------------------	------------	-----------------------

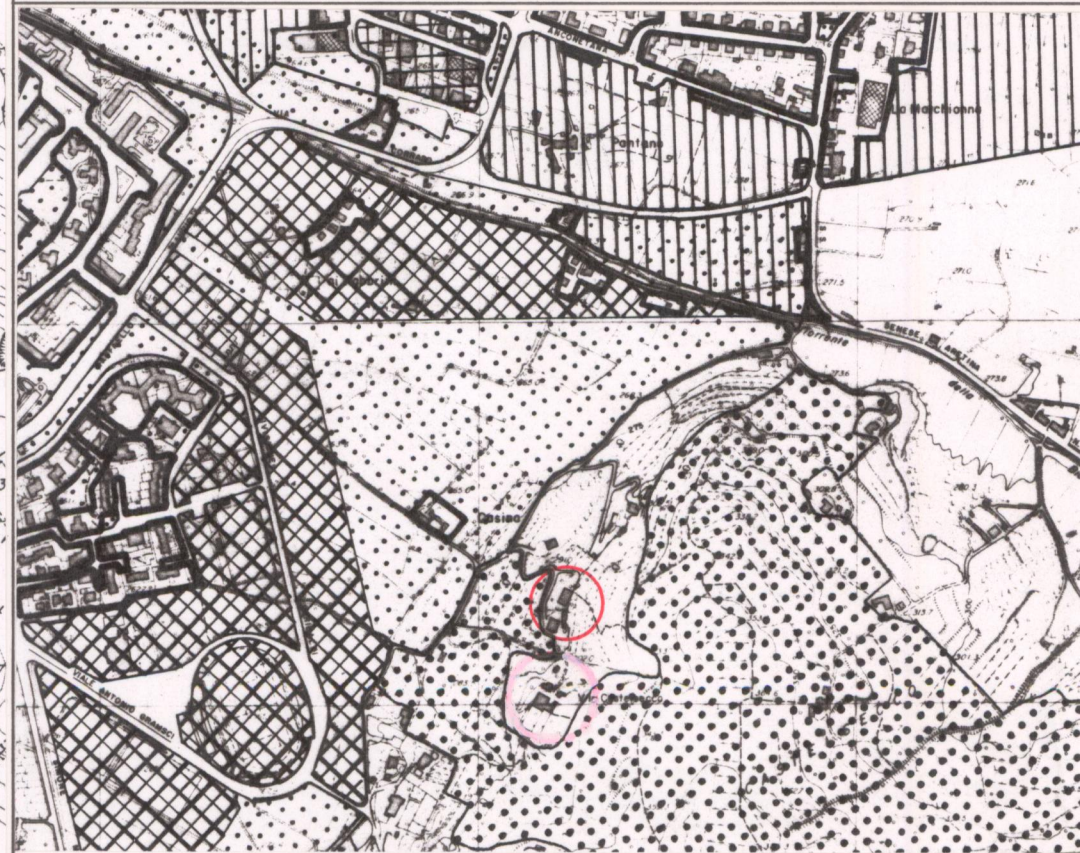

ELEMENTI ARCHITETTONICI

- 1. VILLA.....
- 2. CAPPELLA.....
- 3. LIMONAIA.....
- 4. FONTANA.....
- 5. GROTTA.....
- 6. NINFEO.....
- 7. PESCHIERA.....
- 8. PISCINA.....
- 9. POZZO.....
- 10. SERRA.....
- 11. VOLIERA.....
- 12. ANNESSO RURALE.....

TIPOLOGIA DEGLI SPAZI APERTI

- 12. GIARDINO FORMALE.....
- 13. PRATO.....
- 14. POMARIO.....
- 15. ORTO.....
- 16. SPECCHIO D'ACQUA.....
- 17. VIALE ALBERATO.....
- 18. ROCCOLO.....
- 19. BARCO.....

ELEMENTI DI ARREDO

- MURO DI CINTA.....
- CANCELLATA.....
- GAZEBO.....
- NICCHIA.....
- PERGOLA.....
- STATUE.....
- TERRECOTTE.....

SPECIE ARBOREE PREVALENTI

- Leccio, cipresso, olivo, querce.....

NOTE

- Recente intervento di restauro architettonico.....

VALORE ARCHITETTONICO/URBANISTICO INTRINSECO

- MEDIO.....
- BUONO.....
- ECCEZIONALE.....

VALORE PAESISTICO

- MEDIO.....
- BUONO.....
- ECCEZIONALE.....

