

PIANO TERRITORIALE PAESISTICO DELLA PROVINCIA DI AREZZO

RESPONSABILE: Prof. Arch. G.F. Di Pietro

UFFICIO DEL PIANO PAESISTICO: Arch.ti G. Goretti - A. Navalesi - A. Polcri - M.L. Sogli - S. Sorini

ANALISI DELLE STRUTTURE INSEDIATIVE

SCHEDATURA DELLE VILLE E GIARDINI

TOPONIMO VILLA TURINI-REDI A VIGNALE

COMUNE Arezzo

UNITÀ AMBIENTALE

SCHEDA

AP 13 / 05
Vi 31 a




Film 667... Foto 29A.....
p.v. N. 1... veduta d'insieme.....



Film 667... Foto 26A.....
p.v. N. 2... Un annesso rimaneggiato.....




Film 667... Foto 28A.....
p.v. N. 3... Il fronte principale con la cappella.....

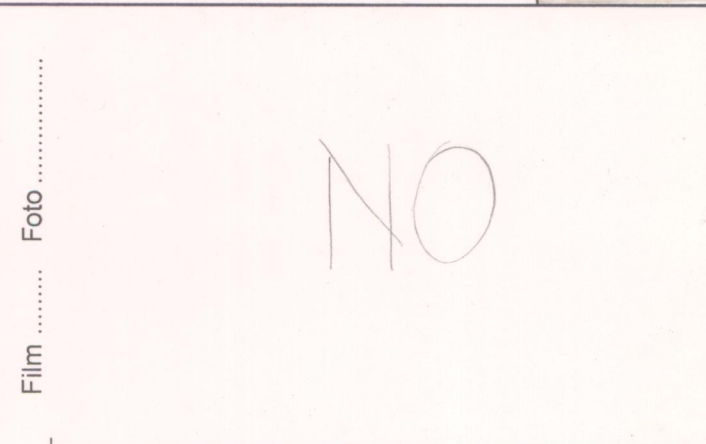

Film Foto
p.v. N.

NO

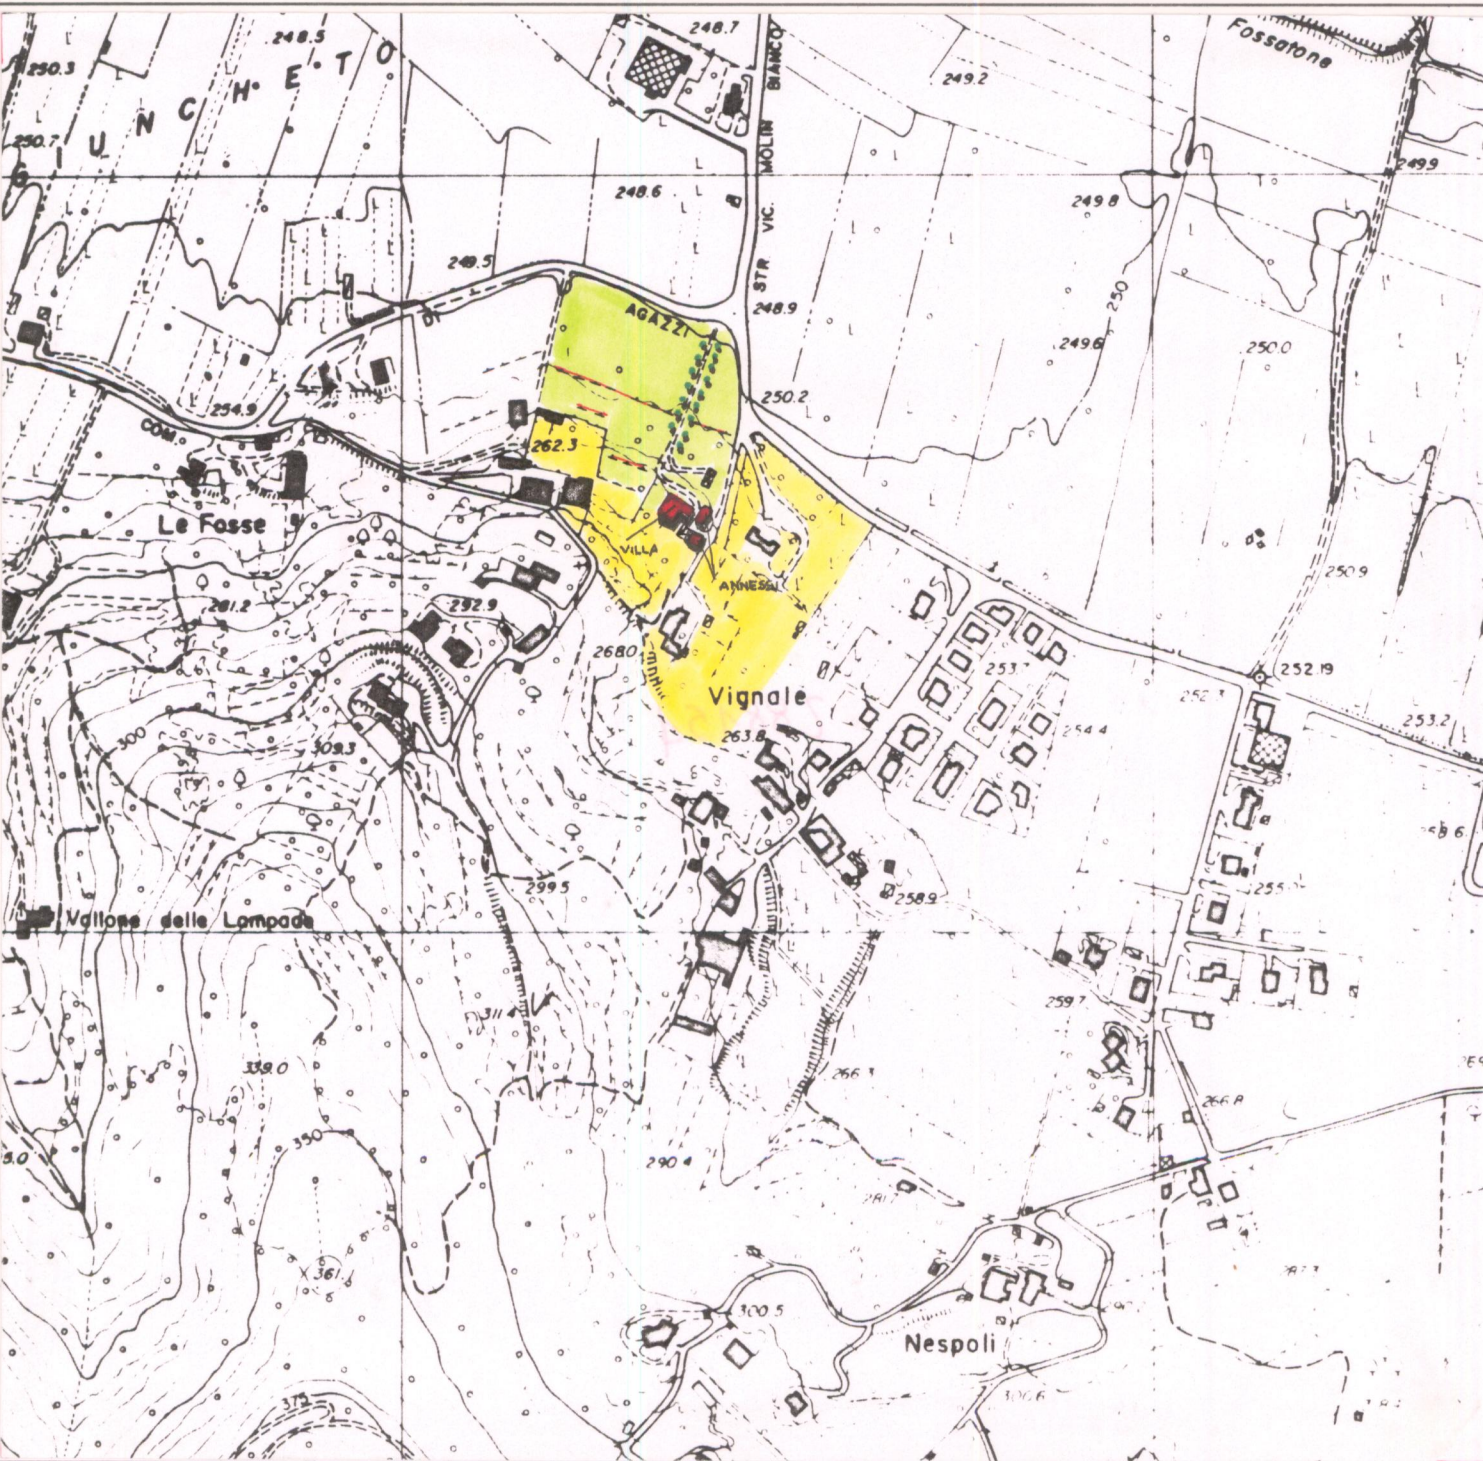

1 - CONDIZIONI D'USO E VINCOLI


RESIDENZA PRIVATA UNITARIA.....	<input checked="" type="checkbox"/>	CAMBIO DI DESTINAZIONE D'USO:.....	<input type="checkbox"/>
RESIDENZA FRAZIONATA.....	<input type="checkbox"/>		
VINCOLI:.....	L. 1089/39 <input type="checkbox"/>	L. 1497/39 <input type="checkbox"/>	PRGC <input type="checkbox"/>
AREE PROTETTE REGIONE TOSCANA:.....	ZONE A <input type="checkbox"/>	ZONE B, C, D <input type="checkbox"/>	

2 - STATO DI CONSERVAZIONE

	BUONO	MEDIO	CATTIVO	PESSIMO
EDIFICI:.....				X
SPAZI APERTI:.....				X
ARREDI:.....				X
VEGETAZIONE:.....				X

3 - STATO DI ALTERAZIONE DELL'INTORNO

INTORNO: INTEGRO LEGGERMENTE ALTERATO ALTERATO GRAVEMENTE ALTERATO

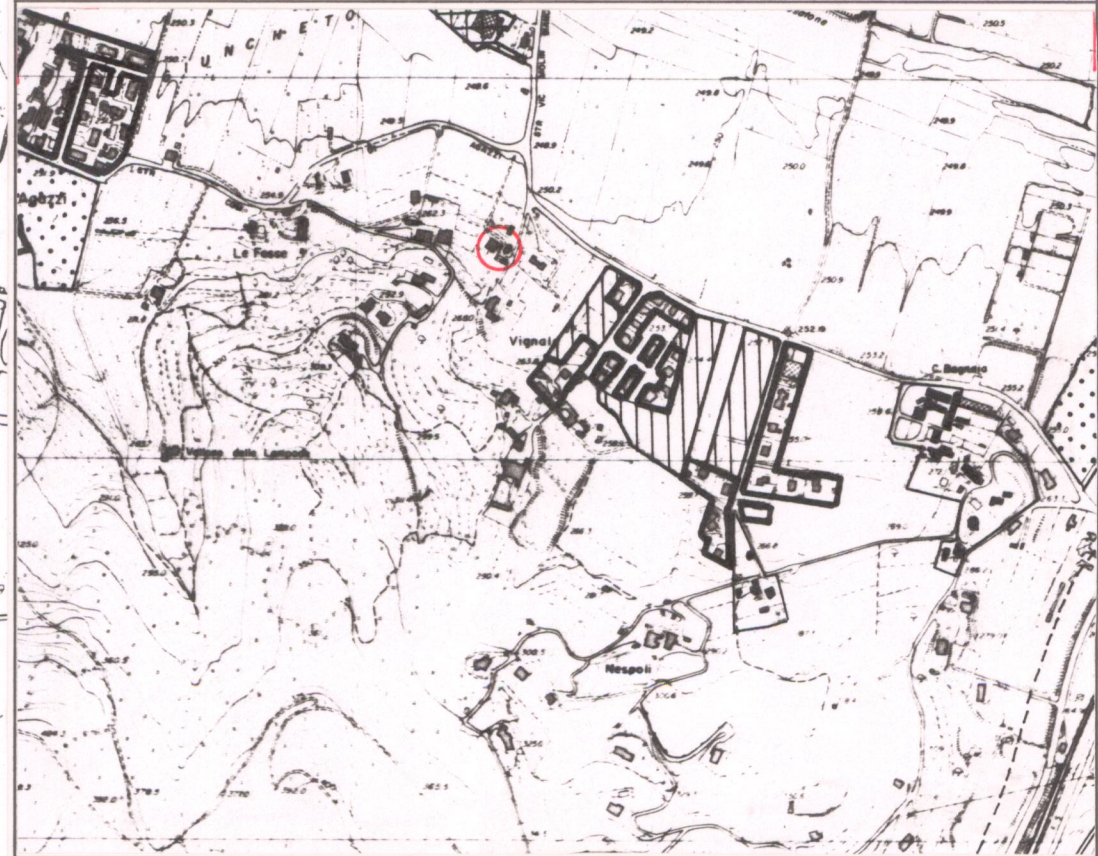

- #### ELEMENTI ARCHITETTONICI
- 1. VILLA
 - 2. CAPPELLA
 - 3. LIMONAIA
 - 4. FONTANA
 - 5. GROTTA
 - 6. NINFEO
 - 7. PESCHIERA
 - 8. PISCINA
 - 9. POZZO
 - 10. SERRA
 - 11. VOLIERA
 - 12. ANNESSI RURALI
- #### TIPOLOGIA DEGLI SPAZI APERTI
- 12. GIARDINO FORMALE
 - 13. PRATO
 - 14. POMARIO
 - 15. ORTO
 - 16. SPECCHIO D'ACQUA
 - 17. VIALE ALBERATO DISMESSO
 - 18. ROCCOLO
 - 19. BARCO

- #### ELEMENTI DI ARREDO
- MURO DI CINTA
 - CANCELLATA
 - GAZEBO
 - NICCHIA
 - PERGOLA
 - STATUE
 - TERRECOTTE

SPECIE ARBOREE PREVALENTI
Cipressi, acacie

NOTE

.....

.....

.....

.....

VALORE ARCHITETTONICO/URBANISTICO INTRINSECO

MEDIO.....	<input checked="" type="checkbox"/>
BUONO.....	<input type="checkbox"/>
ECCEZIONALE.....	<input type="checkbox"/>

VALORE PAESISTICO

MEDIO.....	<input checked="" type="checkbox"/>
BUONO.....	<input type="checkbox"/>
ECCEZIONALE.....	<input type="checkbox"/>