

# PIANO TERRITORIALE PAESISTICO DELLA PROVINCIA DI AREZZO

RESPONSABILE: Prof. Arch. G.F. Di Pietro

UFFICIO DEL PIANO PAESISTICO: Arch./ti G. Goretti - A. Navalesi - A. Polcri - M.L. Sogli - S. Sorini

ANALISI DELLE STRUTTURE INSEDIATIVE

SCHEDATURA DELLE VILLE E GIARDINI

TOPONIMO VILLA L'APPARITA

COMUNE Castiglion Fiorentino

UNITÀ AMBIENTALE

SCHEDA

AP 13 / 06

Vi 09 a

A  
29



Film 660. Foto 1. p.v. N. 1




Film 660. Foto 2. p.v. N. 2



Film 660. Foto 3. p.v. N. 3



Film 660. Foto 4. p.v. N. 4

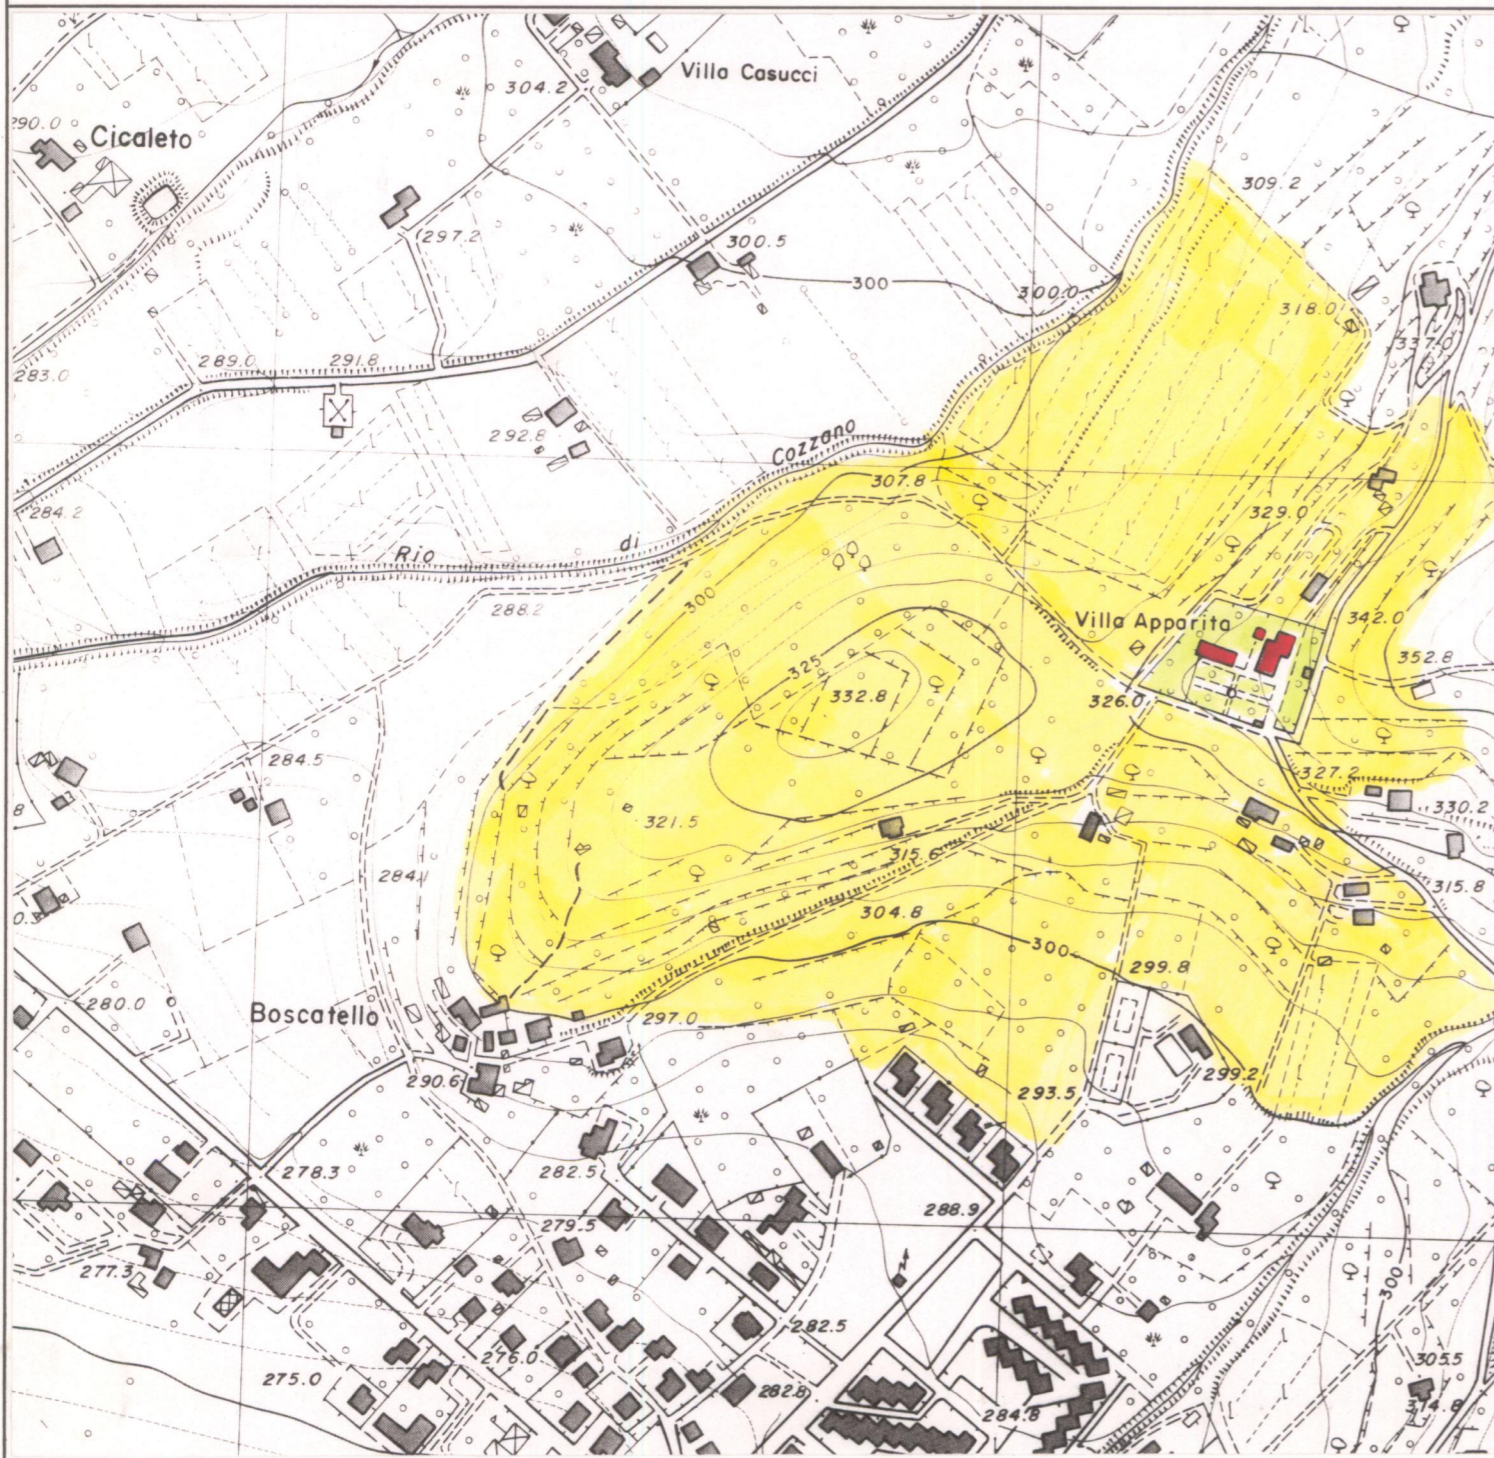

### 1 - CONDIZIONI D'USO E VINCOLI


RESIDENZA PRIVATA UNITARIA	<input type="checkbox"/>	CAMBIO DI DESTINAZIONE D'USO:	<input type="checkbox"/>
RESIDENZA FRAZIONATA	<input type="checkbox"/>		
VINCOLI:	L. 1089/39 <input type="checkbox"/>	L. 1497/39 <input type="checkbox"/>	PRGC <input type="checkbox"/>
AREE PROTETTE REGIONE TOSCANA:	ZONE A <input type="checkbox"/>	ZONE B, C, D <input type="checkbox"/>	

### 2 - STATO DI CONSERVAZIONE

	BUONO	MEDIO	CATTIVO	PESSIMO
EDIFICI:	<input checked="" type="checkbox"/>			
SPAZI APERTI:		<input checked="" type="checkbox"/>		
ARREDI:		<input checked="" type="checkbox"/>		
VEGETAZIONE:		<input checked="" type="checkbox"/>		

### 3 - STATO DI ALTERAZIONE DELL'INTORNO

INTORNO:	INTEGRO <input checked="" type="checkbox"/>	LEGGERMENTE ALTERATO <input type="checkbox"/>	ALTERATO <input type="checkbox"/>	GRAVEMENTE ALTERATO <input type="checkbox"/>
----------	---	---	-----------------------------------	--

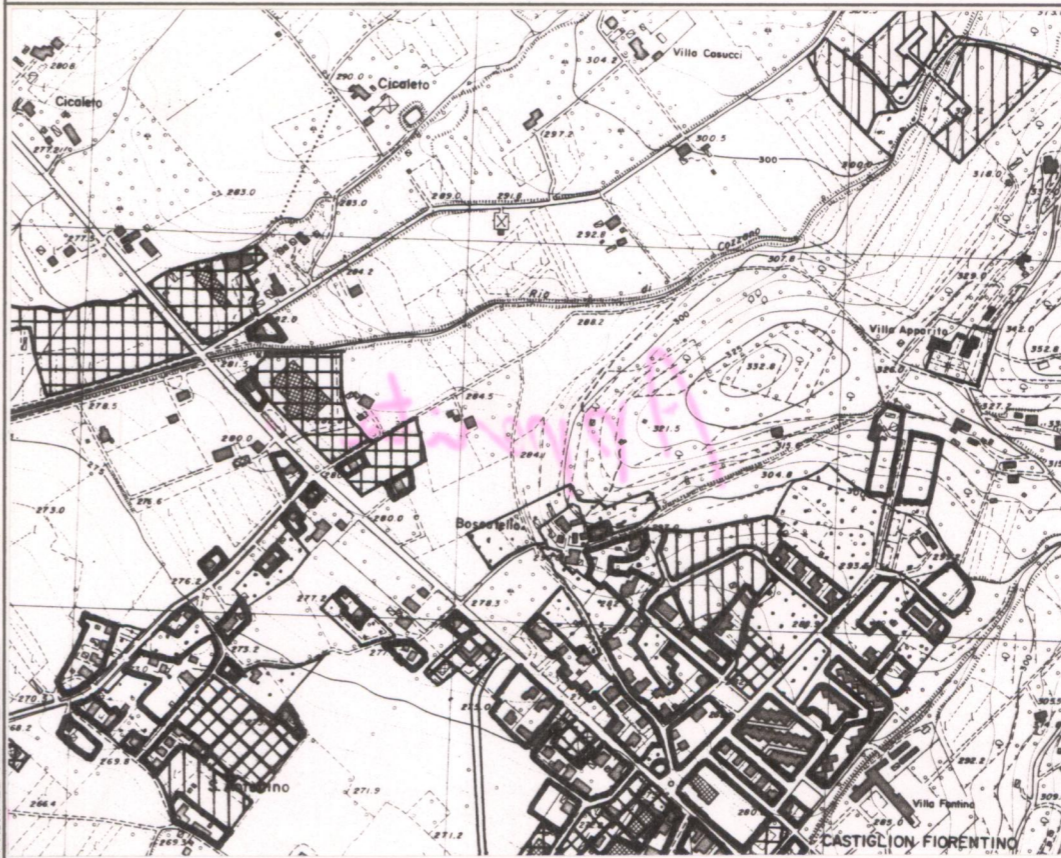

### ELEMENTI ARCHITETTONICI

- 1. VILLA
- 2. CAPPELLA
- 3. LIMONAI
- 4. FONTANA
- 5. GROTTA
- 6. NINFEO
- 7. PESCHIERA
- 8. PISCINA
- 9. POZZO
- 10. SERRA
- 11. VOLIERA
- Scuderia
- TIPOLOGIA DEGLI SPAZI APERTI
- 12. GIARDINO FORMALE
- 13. PRATO
- 14. POMARIO
- 15. ORTO
- 16. SPECCHIO D'ACQUA
- 17. VIALE ALBERATO
- 18. ROCCOLO
- 19. BARCO

### ELEMENTI DI ARREDO

- MURO DI CINTA
- CANCELLATA
- GAZEBO
- NICCHIA
- PERGOLA
- STATUE
- TERRECOTTE

### SPECIE ARBOREE PREVALENTI

Cipressi, palme, siepi di Rosmarino, bosso, ecc.

### NOTE

Prop. arch. Calci

### VALORE ARCHITETTONICO/URBANISTICO INTRINSECO

- MEDIO
- BUONO
- ECCEZIONALE

### VALORE PAESISTICO

- MEDIO
- BUONO
- ECCEZIONALE



AREA DI TUTELA PAESISTICA PROPOSTA

CARTA TECNICA REGIONALE ELEMENTO N.: 298032

Scala 1:5.000

ESTRATTO P.R.G.

Adottato 1991

Approvato

Scala 1:10.000



**PIANO TERRITORIALE PAESISTICO DELLA PROVINCIA DI AREZZO**

RESPONSABILE: Prof. Arch. G.F. Di Pietro

UFFICIO DEL PIANO PAESISTICO: Arch./ti G. Goretti - A. Navalesi - A. Polcri - M.L. Sogli - S. Sorini

ANALISI DELLE STRUTTURE INSEDIATIVE

SCHEDATURA DELLE VILLE E GIARDINI

TOPONIMO VILLA L' APPARITA

COMUNE Castiglion Fiorentino

UNITÀ AMBIENTALE .....

**SCHEDA**

AP 13 / 06

Vi 09 a<sub>1</sub>

Film 6.6.Q. Foto 4

p.v. N. 5



Film 6.6.Q. Foto 4

p.v. N. 6



Film 6.6.Q. Foto 5

p.v. N. 7



Film 6.6.Q. Foto 6

p.v. N. 8



**1 - CONDIZIONE**

RESIDENZA PRIVATA

RESIDENZA FRAMMENTARIA

VINCOLI:  7/39

AREE PROTETTE REGIONE TOSCANA: ZONE A  ZONE B, C, D

TIPOLOGIA DI DESTINAZIONE D'USO:

NICI

**2 - STATO DI CONSERVAZIONE**

	BUONO	MEDIO	CATTIVO	PESSIMO
EDIFICI:	.....	.....	.....	.....
SPAZI APERTI:	.....	.....	.....	.....
ARREDI:	.....	.....	.....	.....
VEGETAZIONE:	.....	.....	.....	.....

- 6. NINFEO
- 7. PESCHIERA
- 8. PISCINA
- 9. POZZO
- 10. SERRA
- 11. VOLIERA

**TIPOLOGIA DEGLI SPAZI APERTI**

- 12. GIARDINO FORMALE
- 13. PRATO
- 14. POMARIO
- 15. ORTO
- 16. SPECCHIO D'ACQUA
- 17. VIALE ALBERATO
- 18. ROCCOLO
- 19. BARCO

**ELEMENTI DI ARREDO**

- MURO DI CINTA
- CANCELLATA
- GAZEBO
- NICCHIA
- PERGOLA
- STATUE
- TERRECOTTE

**SPECIE ARBOREE PREVALENTI**

.....  
 .....

**NOTE**

.....  
 .....  
 .....  
 .....  
 .....

**VALORE ARCHITETTONICO/URBANISTICO INTRINSECO**

- MEDIO
- BUONO
- ECCEZIONALE

**VALORE PAESISTICO**

- MEDIO
- BUONO
- ECCEZIONALE

