

PIANO TERRITORIALE PAESISTICO DELLA PROVINCIA DI AREZZO

RESPONSABILE: Prof. Arch. G.F. Di Pietro

UFFICIO DEL PIANO PAESISTICO: Arch./ti G. Goretti - A. Navalesi - A. Polcri - M.L. Sogli - S. Sorini

ANALISI DELLE STRUTTURE INSEDIATIVE

SCHEDATURA DELLE VILLE E GIARDINI

TOPONIMO VILLA ISACCHI A QUERCIOLO

COMUNE Arezzo

UNITÀ AMBIENTALE

SCHEDA

AP 13 / 06
Vi 16 a



Film 7.12. Foto 16

p.v. N. 1. Il giardino della villa



Film 7.12. Foto 15

p.v. N. 2. La cappella




Film 7.12. Foto 14

p.v. N. 3. veduta del fronte con l'ingresso

Film 7.12. Foto

p.v. N.

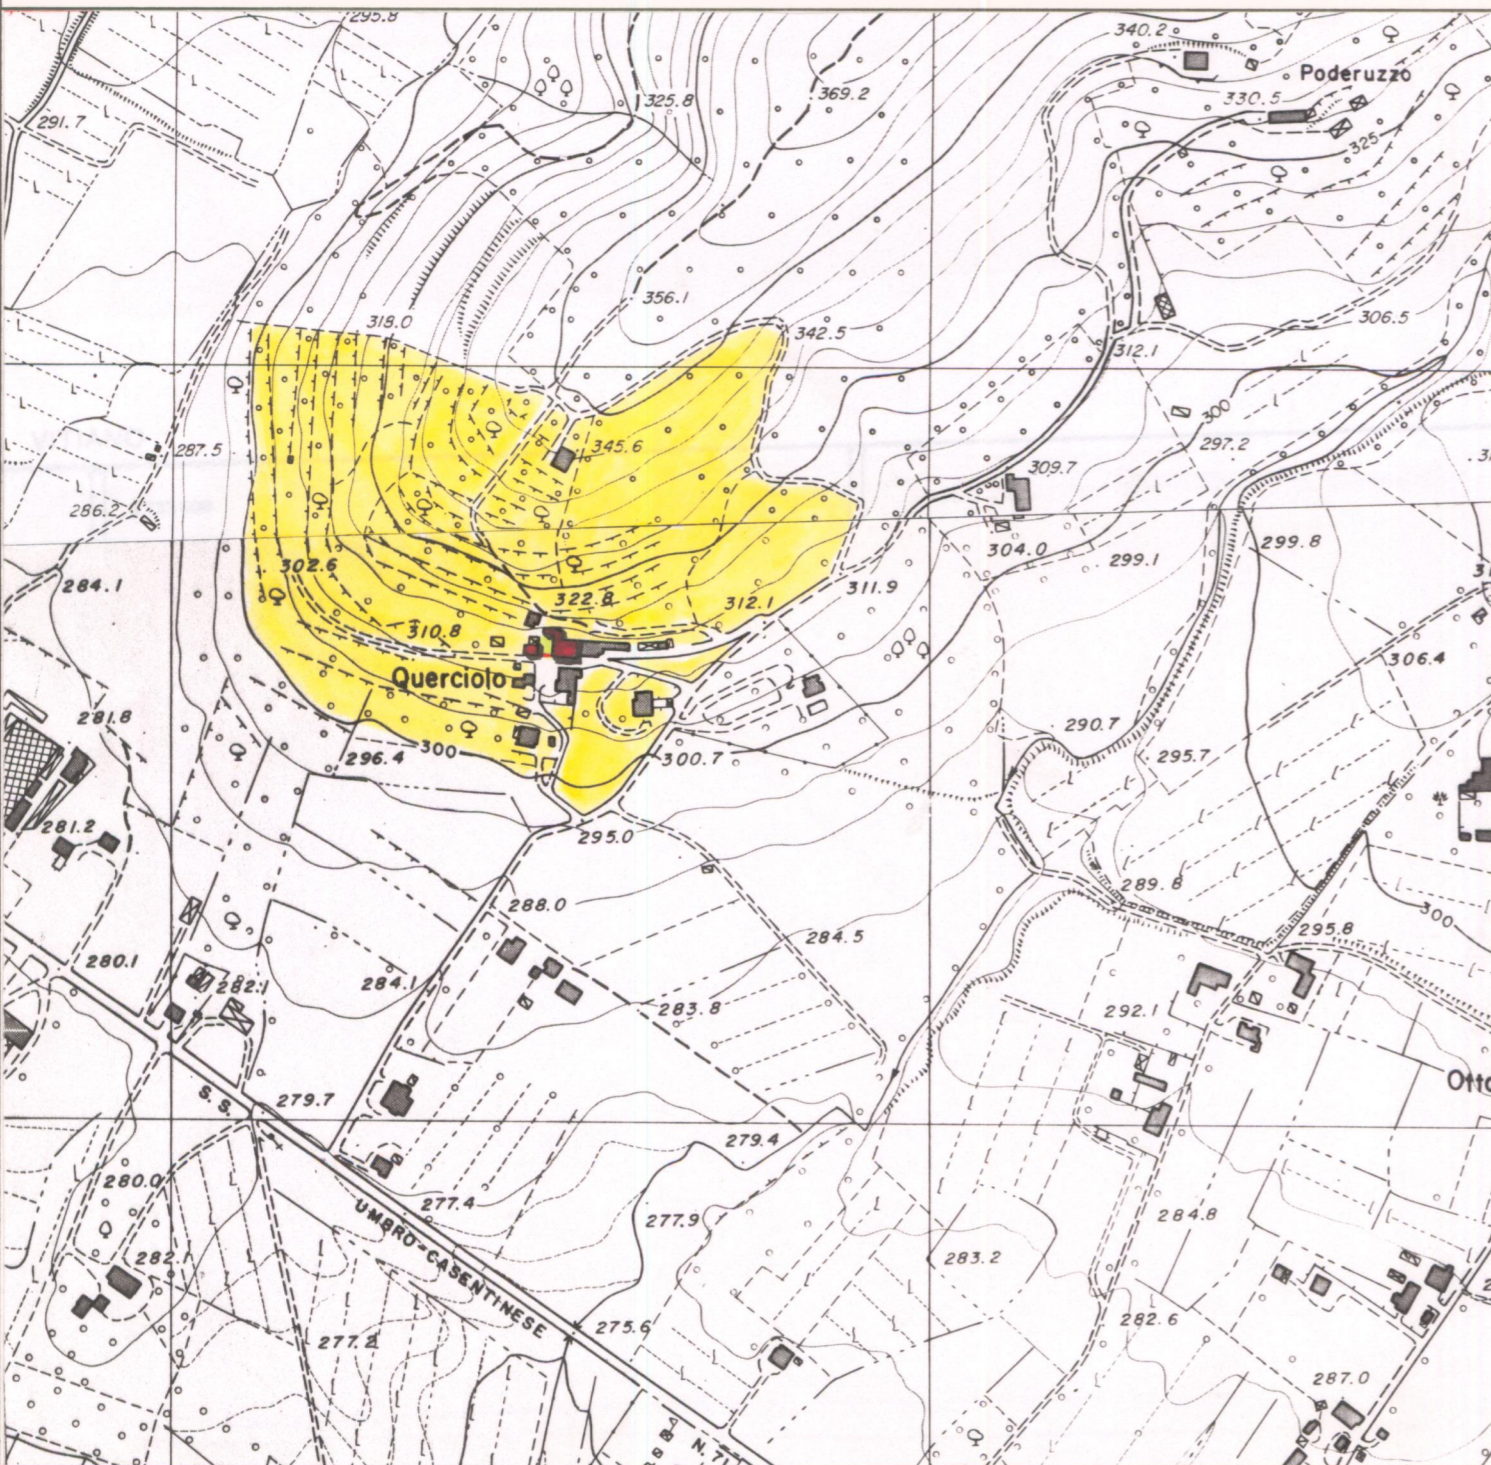

1 - CONDIZIONI D'USO E VINCOLI


| | | | |
|-------------------------------|-------------------------------------|-------------------------------------|-------------------------------|
| RESIDENZA PRIVATA UNITARIA | <input checked="" type="checkbox"/> | CAMBIO DI DESTINAZIONE D'USO | <input type="checkbox"/> |
| RESIDENZA FRAZIONATA | <input type="checkbox"/> | | |
| VINCOLI | L. 1089/39 <input type="checkbox"/> | L. 1497/39 <input type="checkbox"/> | PRGC <input type="checkbox"/> |
| AREE PROTETTE REGIONE TOSCANA | ZONE A <input type="checkbox"/> | ZONE B, C, D | <input type="checkbox"/> |

2 - STATO DI CONSERVAZIONE

| | BUONO | MEDIO | CATTIVO | PESSIMO |
|---------------|-------|-------|---------|---------|
| EDIFICI: | | X | | |
| SPAZI APERTI: | | X | | |
| ARREDI: | | X | | |
| VEGETAZIONE: | | X | | |

3 - STATO DI ALTERAZIONE DELL'INTORNO

| | | | | |
|----------|----------------------------------|--|-----------------------------------|--|
| INTORNO: | INTEGRO <input type="checkbox"/> | LEGGERMENTE ALTERATO <input checked="" type="checkbox"/> | ALTERATO <input type="checkbox"/> | GRAVEMENTE ALTERATO <input type="checkbox"/> |
|----------|----------------------------------|--|-----------------------------------|--|

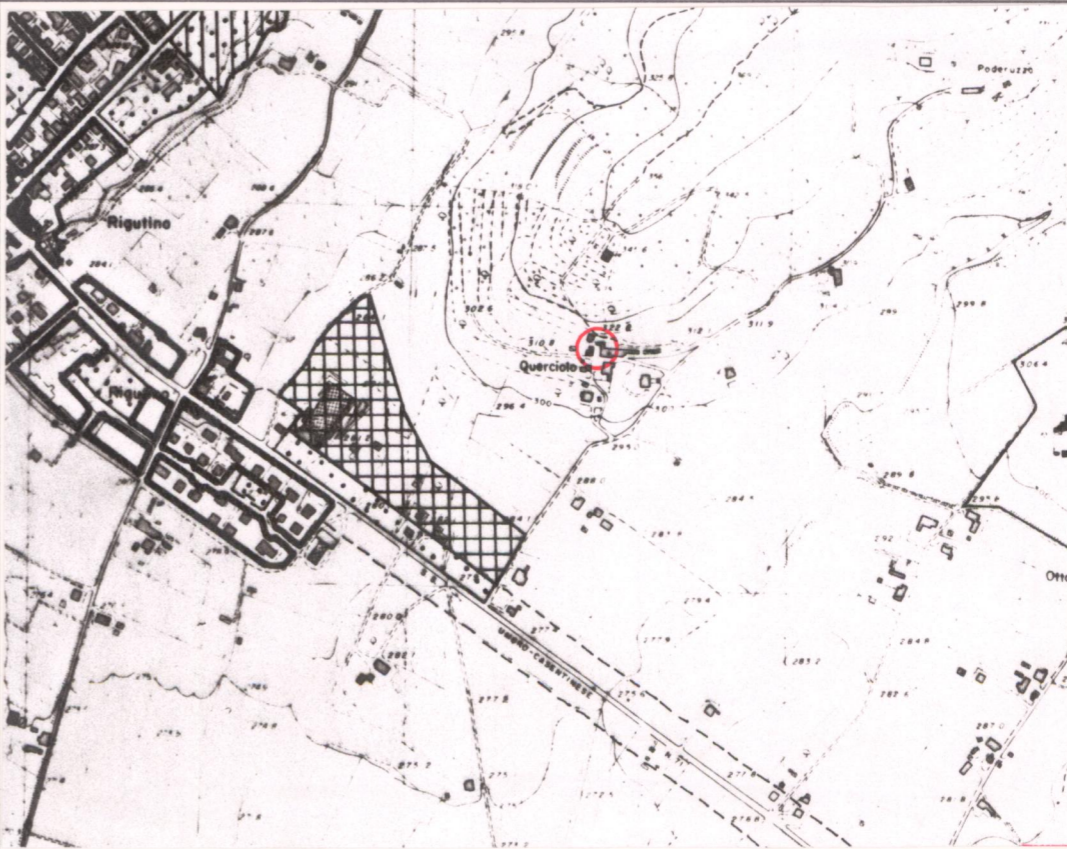

ELEMENTI ARCHITETTONICI

- 1. VILLA
- 2. CAPPELLA
- 3. LIMONAI
- 4. FONTANA
- 5. GROTTA
- 6. NINFEO
- 7. PESCHIERA
- 8. PISCINA
- 9. POZZO
- 10. SERRA
- 11. VOLIERA

TIPOLOGIA DEGLI SPAZI APERTI

- 12. GIARDINO FORMALE
- 13. PRATO
- 14. POMARIO
- 15. ORTO
- 16. SPECCHIO D'ACQUA
- 17. VIALE ALBERATO
- 18. ROCCOLO
- 19. BARCO

ELEMENTI DI ARREDO

- MURO DI CINTA
- CANCELLATA
- GAZEBO
- NICCHIA
- PERGOLA
- STATUE
- TERRECOTTE

SPECIE ARBOREE PREVALENTI

Cipresso

NOTE

.....

VALORE ARCHITETTONICO/URBANISTICO INTRINSECO

- MEDIO
- BUONO
- ECCEZIONALE

VALORE PAESISTICO

- MEDIO
- BUONO
- ECCEZIONALE

