

# PIANO TERRITORIALE PAESISTICO DELLA PROVINCIA DI AREZZO

RESPONSABILE: Prof. Arch. G.F. Di Pietra

UFFICIO DEL PIANO PAESISTICO: Arch. Iti G. Goretti - A. Navalesi - A. Polcri - M.L. Sogli - S. Sorini

ANALISI DELLE STRUTTURE INSEDIATIVE

SCHEDATURA DELLE VILLE E GIARDINI

TOPONIMO VILLA VENANZIE PALAZZO VECCHIO

COMUNE Castiglion Fiorentino

UNITÀ AMBIENTALE .....

SCHEDA

AP 13/07

Vi 05a



Film 7.79. Foto 3.3

p.v. N. 1



Film 7.79. Foto 3.5

p.v. N. 2




Film 7.79. Foto 3.4

p.v. N. 3



Film ..... Foto .....

p.v. N. ....

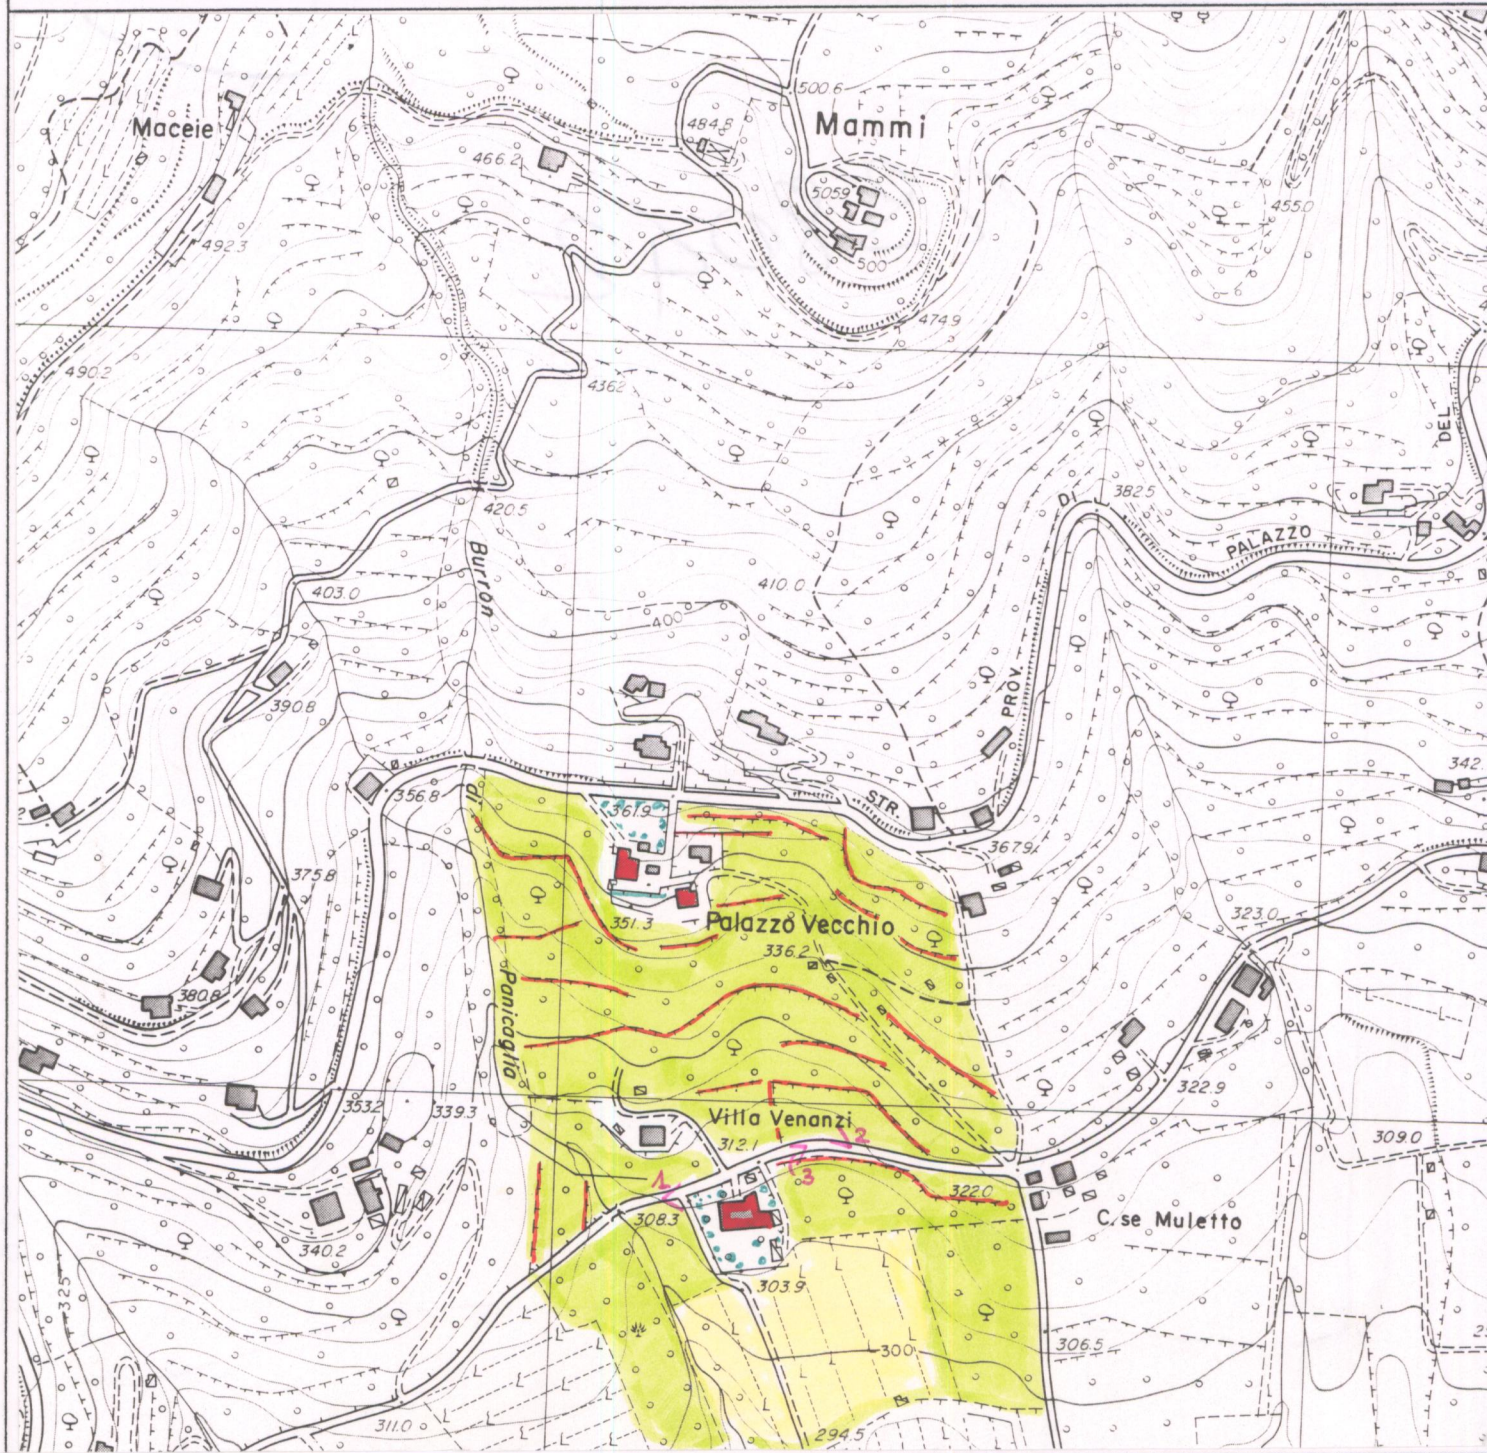

### 1 - CONDIZIONI D'USO E VINCOLI

RESIDENZA PRIVATA UNITARIA	<input type="checkbox"/>	CAMBIO DI DESTINAZIONE D'USO:	<input type="checkbox"/>
RESIDENZA FRAZIONATA	<input type="checkbox"/>		
VINCOLI:	L. 1089/39 <input type="checkbox"/>	L. 1497/39 <input type="checkbox"/>	PRGC <input type="checkbox"/>
AREE PROTETTE REGIONE TOSCANA:	ZONE A <input type="checkbox"/>	ZONE B, C, D <input type="checkbox"/>	

### 2 - STATO DI CONSERVAZIONE

	BUONO	MEDIO	CATTIVO	PESSIMO
EDIFICI:	<input checked="" type="checkbox"/>			
SPAZI APERTI:	<input checked="" type="checkbox"/>			
ARREDI:				
VEGETAZIONE:				

### 3 - STATO DI ALTERAZIONE DELL'INTORNO

INTORNO: INTEGRO  LEGGERMENTE ALTERATO  ALTERATO  GRAVEMENTE ALTERATO



### ELEMENTI ARCHITETTONICI

1. VILLA	<input type="checkbox"/>
2. CAPPELLA	<input type="checkbox"/>
3. LIMONAIA	<input type="checkbox"/>
4. FONTANA	<input type="checkbox"/>
5. GROTTA	<input type="checkbox"/>
6. NINFEO	<input type="checkbox"/>
7. PESCHIERA	<input type="checkbox"/>
8. PISCINA	<input type="checkbox"/>
9. POZZO	<input type="checkbox"/>
10. SERRA	<input type="checkbox"/>
11. VOLIERA	<input type="checkbox"/>

### TIPOLOGIA DEGLI SPAZI APERTI

12. GIARDINO-FORMALE	<input type="checkbox"/>
13. PRATO	<input type="checkbox"/>
14. POMARIO	<input type="checkbox"/>
15. ORTO	<input type="checkbox"/>
16. SPECCHIO D'ACQUA	<input type="checkbox"/>
17. VIALE ALBERATO	<input type="checkbox"/>
18. ROCCOLO	<input type="checkbox"/>
19. BARCO	<input type="checkbox"/>

### ELEMENTI DI ARREDO

MURO DI CINTA	<input type="checkbox"/>
CANCELLATA	<input type="checkbox"/>
GAZEBO	<input type="checkbox"/>
NICCHIA	<input type="checkbox"/>
PERGOLA	<input type="checkbox"/>
STATUE	<input type="checkbox"/>
TERRECOTTE	<input type="checkbox"/>

### SPECIE ARBOREE PREVALENTI

.....	<input type="checkbox"/>
.....	<input type="checkbox"/>

NOTE

Impossibilita di effettuare il sopralluogo

### VALORE ARCHITETTONICO/URBANISTICO INTRINSECO

BUONO	<input type="checkbox"/>
ECCEZIONALE	<input type="checkbox"/>

### VALORE PAESISTICO

MEDIO	<input type="checkbox"/>
BUONO	<input type="checkbox"/>
ECCEZIONALE	<input type="checkbox"/>