

PIANO TERRITORIALE PAESISTICO DELLA PROVINCIA DI AREZZO

RESPONSABILE: Prof. Arch. G.F. Di Pietro

UFFICIO DEL PIANO PAESISTICO: Arch./ti G. Goretti - A. Navalesi - A. Polcri - M.L. Sogli - S. Sorini

ANALISI DELLE STRUTTURE INSEDIATIVE

SCHEDATURA DELLE VILLE E GIARDINI

TOPONIMO FATTORIA CASTELPUGLIESE

COMUNE Arezzo

UNITÀ AMBIENTALE

SCHEDA

AP 19/03

Vi 07a

Film 95... Foto 20A.....



p.v. N. 1...veduta da Villa Ciudici.....

Film 95... Foto 0A.....




p.v. N. 2...veduta panoramica da Battifolle

Film Foto

p.v. N.

Film Foto

p.v. N.

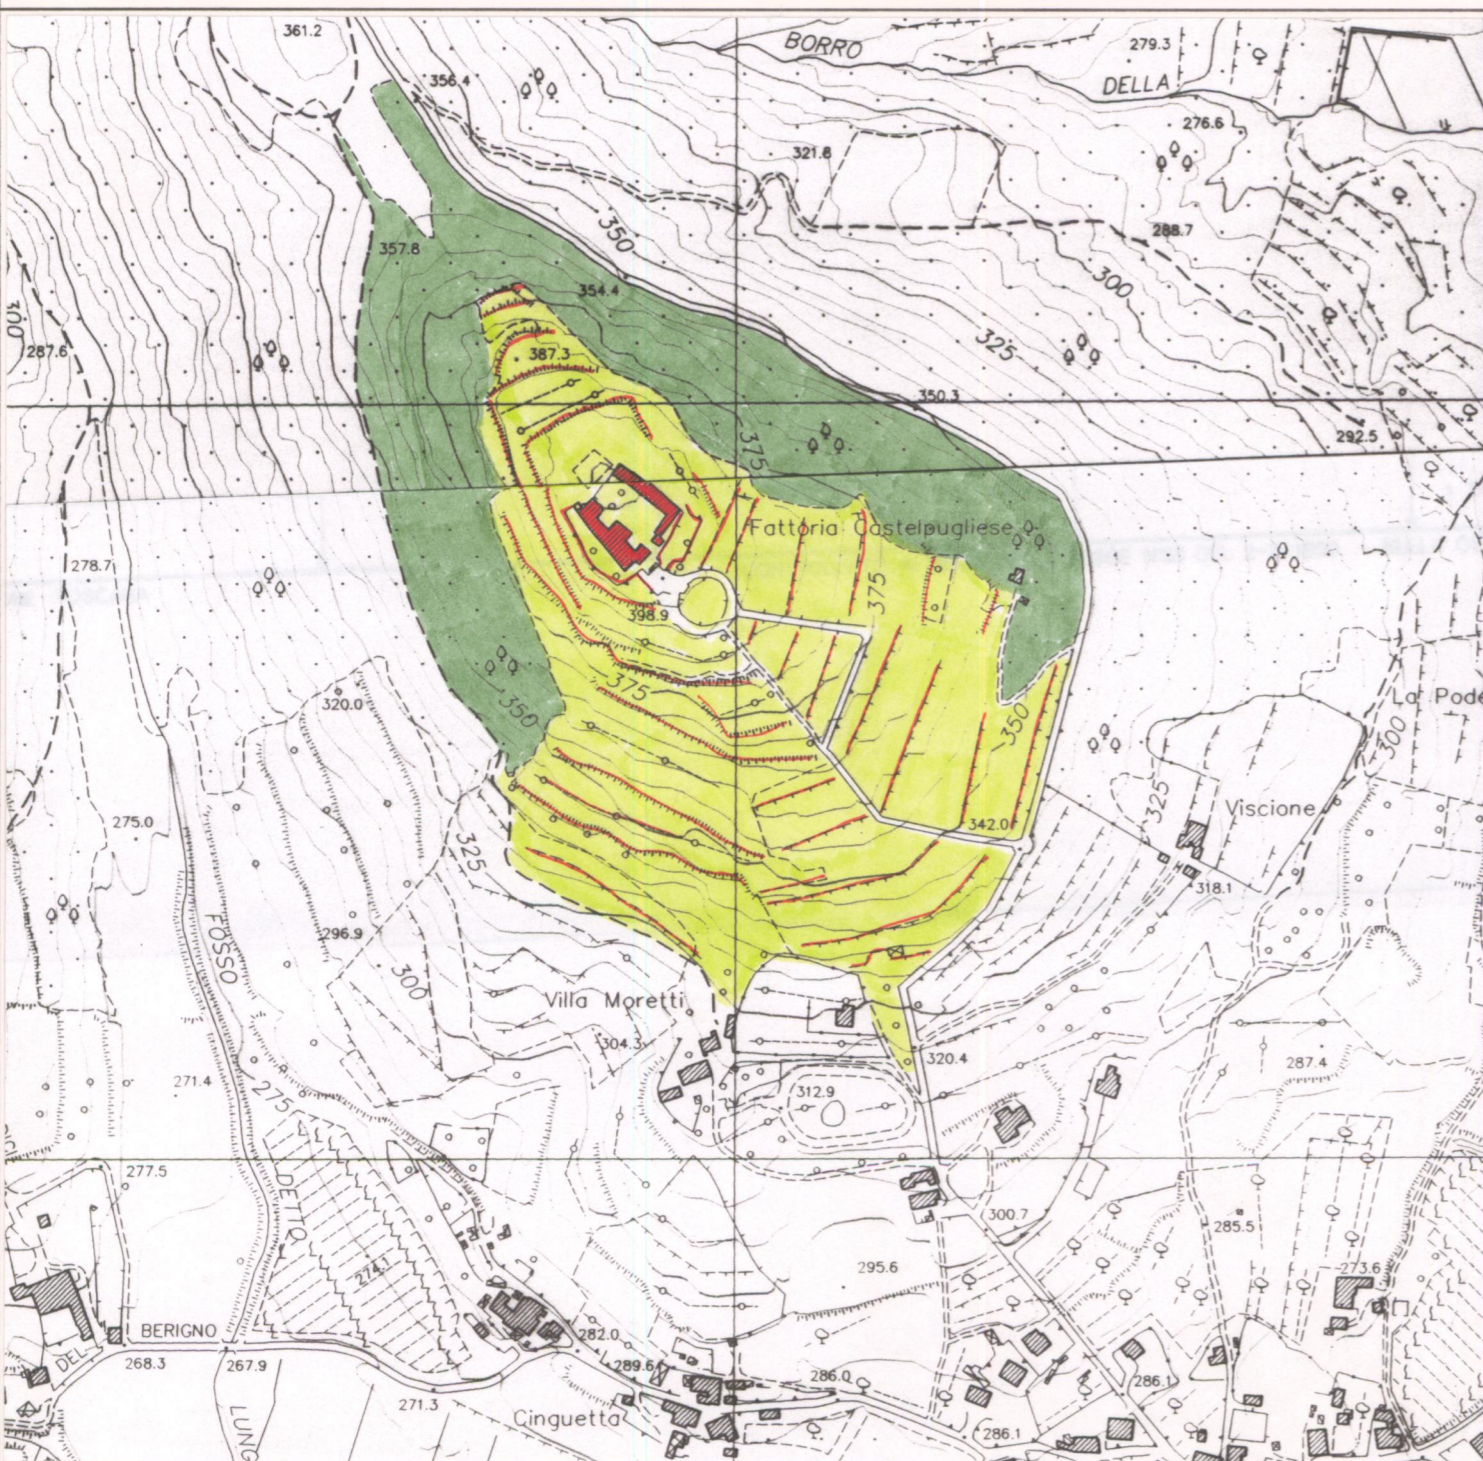

1 - CONDIZIONI D'USO E VINCOLI


RESIDENZA PRIVATA UNITARIA CAMBIO DI DESTINAZIONE D'USO:
 RESIDENZA FRAZIONATA
 VINCOLI: L. 1089/39 ■ L. 1497/39 PRGC ■
 AREE PROTETTE REGIONE TOSCANA: ZONE A ■ ZONE B, C, D

2 - STATO DI CONSERVAZIONE

	BUONO	MEDIO	CATTIVO	PESSIMO
EDIFICI:
SPAZI APERTI:
ARREDI:
VEGETAZIONE:

3 - STATO DI ALTERAZIONE DELL'INTORNO

INTORNO: INTEGRO ■ LEGGERMENTE ALTERATO ALTERATO GRAVEMENTE ALTERATO

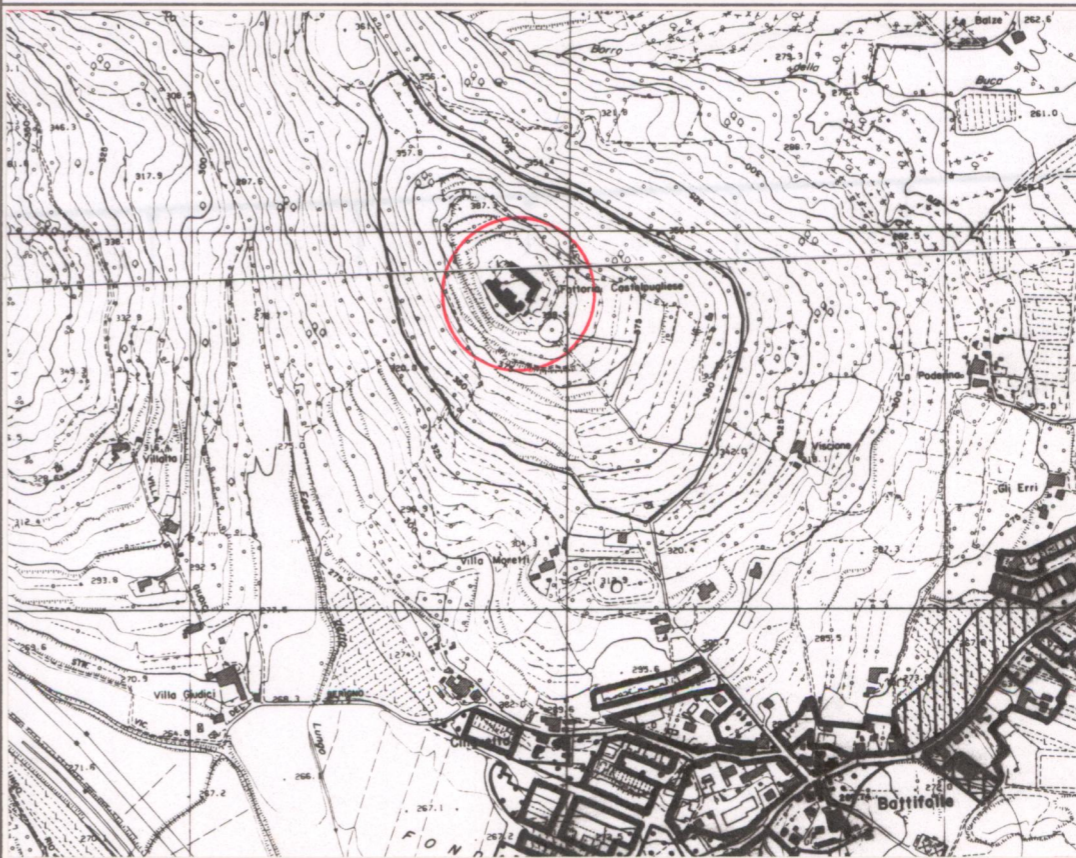

ELEMENTI ARCHITETTONICI

- 1. VILLA
- 2. CAPPELLA
- 3. LIMONAIA
- 4. FONTANA
- 5. GROTTA
- 6. NINFEO
- 7. PESCHIERA
- 8. PISCINA
- 9. POZZO
- 10. SERRA
- 11. VOLIERA

TIPOLOGIA DEGLI SPAZI APERTI

- 12. GIARDINO FORMALE
- 13. PRATO
- 14. POMARIO
- 15. ORTO
- 16. SPECCHIO D'ACQUA
- 17. VIALE ALBERATO
- 18. ROCCOLO
- 19. BARCO

ELEMENTI DI ARREDO

- MURO DI CINTA
- CANCELLATA
- GAZEBO
- NICCHIA
- PERGOLA
- STATUE
- TERRECOTTE

SPECIE ARBOREE PREVALENTI

Cipressi.....

NOTE

SOPRALLUOGO ESTERNO.....

VALORE ARCHITETTONICO/

- URBANISTICO INTRINSECO
- MEDIO
 - BUONO
 - ECCEZIONALE ■

VALORE PAESISTICO

- MEDIO
- BUONO
- ECCEZIONALE ■



ESTRATTO P.R.G. Adottato Approvato 1992 Scala 1:10.000

AREA DI TUTELA PAESISTICA PROPOSTA CARTA TECNICA REGIONALE ELEMENTO N.: 288103 - 288144

Scala 1:5.000