

PIANO TERRITORIALE PAESISTICO DELLA PROVINCIA DI AREZZO

RESPONSABILE: Prof. Arch. G.F. Di Pietro

UFFICIO DEL PIANO PAESISTICO: Arch./ti G. Goretti - A. Navalesi - A. Polcri - M.L. Sogli - S. Sorini

ANALISI DELLE STRUTTURE INSEDIATIVE

SCHEMATURA DELLE VILLE E GIARDINI

TOPONIMO VILLA BELLOSGUARDO O. PIUMAI A.....

COMUNE PORRENA
Poppi

UNITÀ AMBIENTALE

SCHEDA

CI 04 / 01

Vi 05 a



Film .672. Foto .5.....

p.v. N.



Film .672. Foto .6.....

p.v. N.




Film .672. Foto .14.....

p.v. N.



Film .672. Foto .12.....

p.v. N.

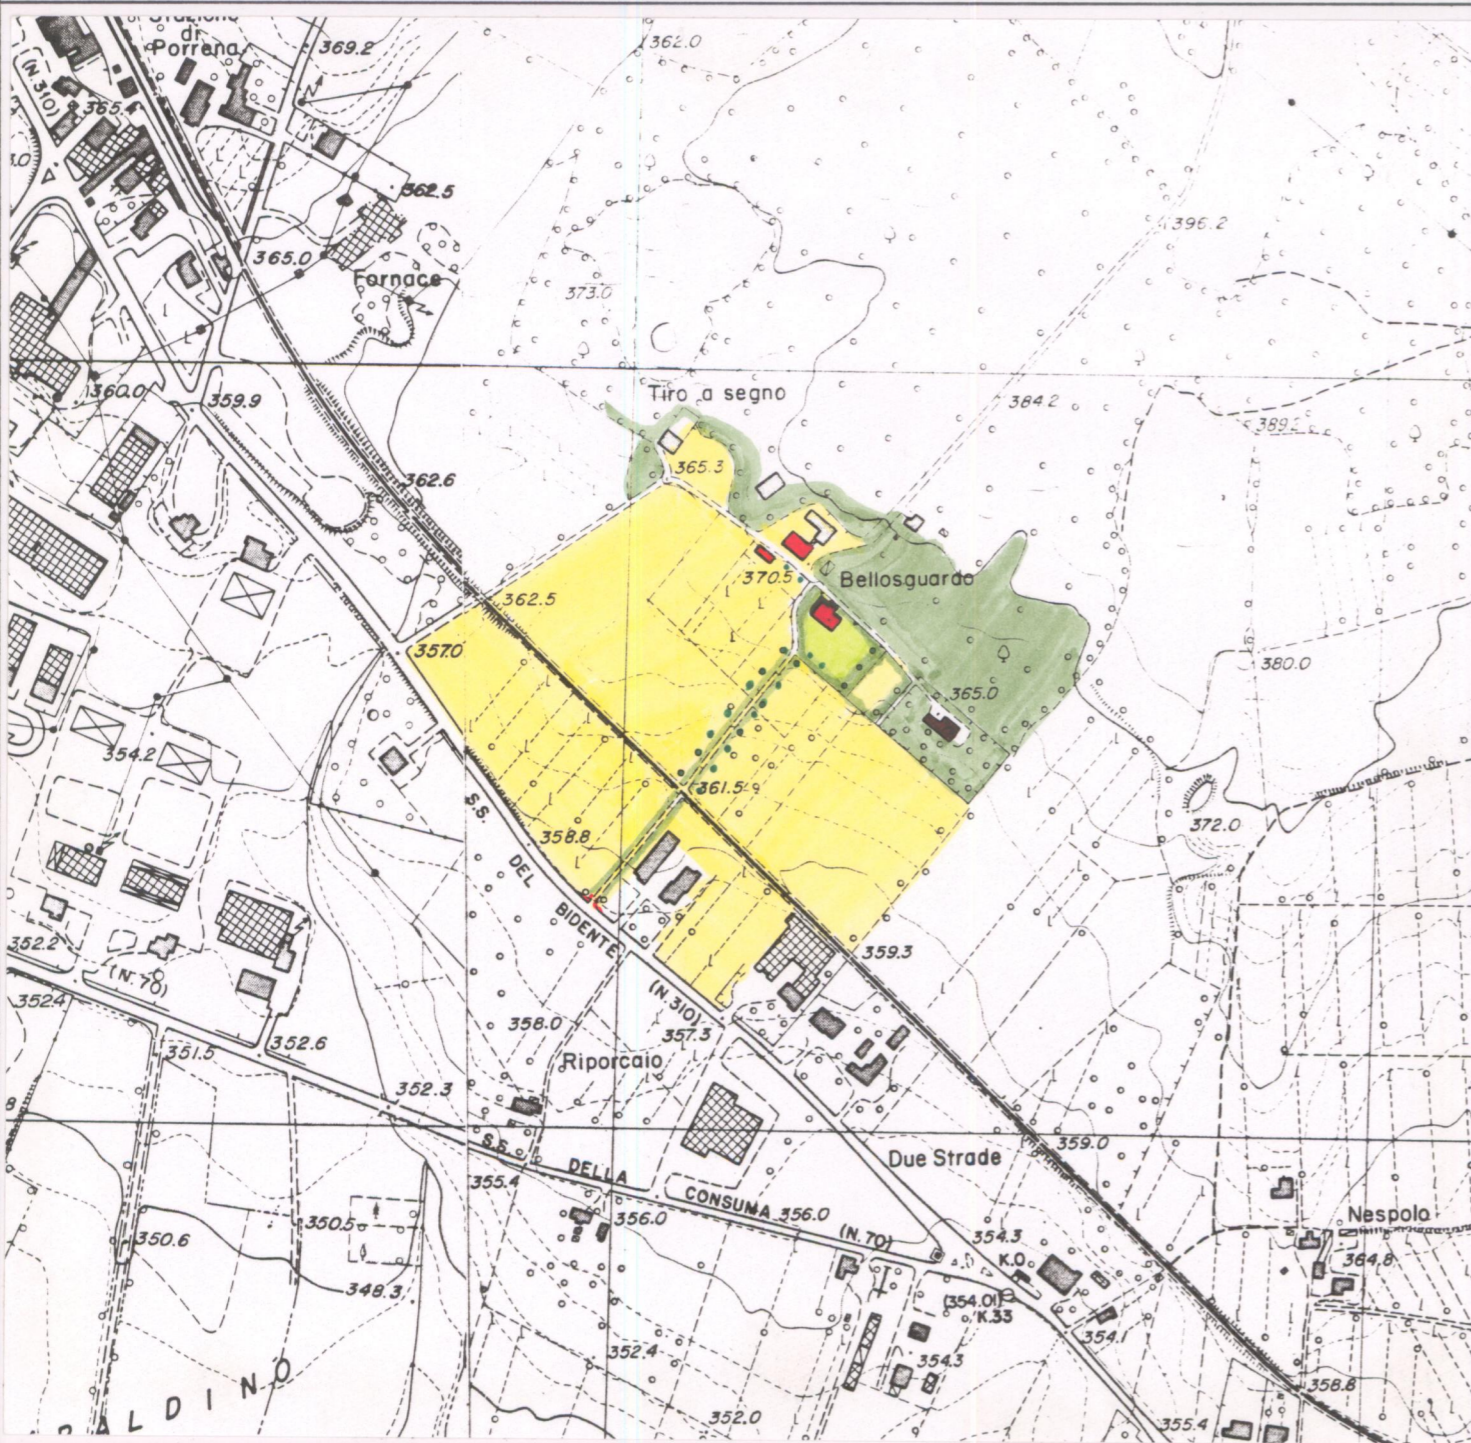

AREA DI TUTELA PAESISTICA PROPOSTA

CARTA TECNICA REGIONALE ELEMENTO N.: 277064.

Scala 1:5.000

1 - CONDIZIONI D'USO E VINCOLI

RESIDENZA PRIVATA UNITARIA CAMBIO DI DESTINAZIONE D'USO:

RESIDENZA FRAZIONATA

VINCOLI: L. 1089/39 L. 1497/39 PRGC


AREE PROTETTE REGIONE TOSCANA: ZONE A ZONE B, C, D

2 - STATO DI CONSERVAZIONE

	BUONO	MEDIO	CATTIVO	PESSIMO
EDIFICI:	X			
SPAZI APERTI:	X			
ARREDI:	X			
VEGETAZIONE:	X			

3 - STATO DI ALTERAZIONE DELL'INTORNO

INTORNO: INTEGRO LEGGERMENTE ALTERATO ALTERATO GRAVEMENTE ALTERATO

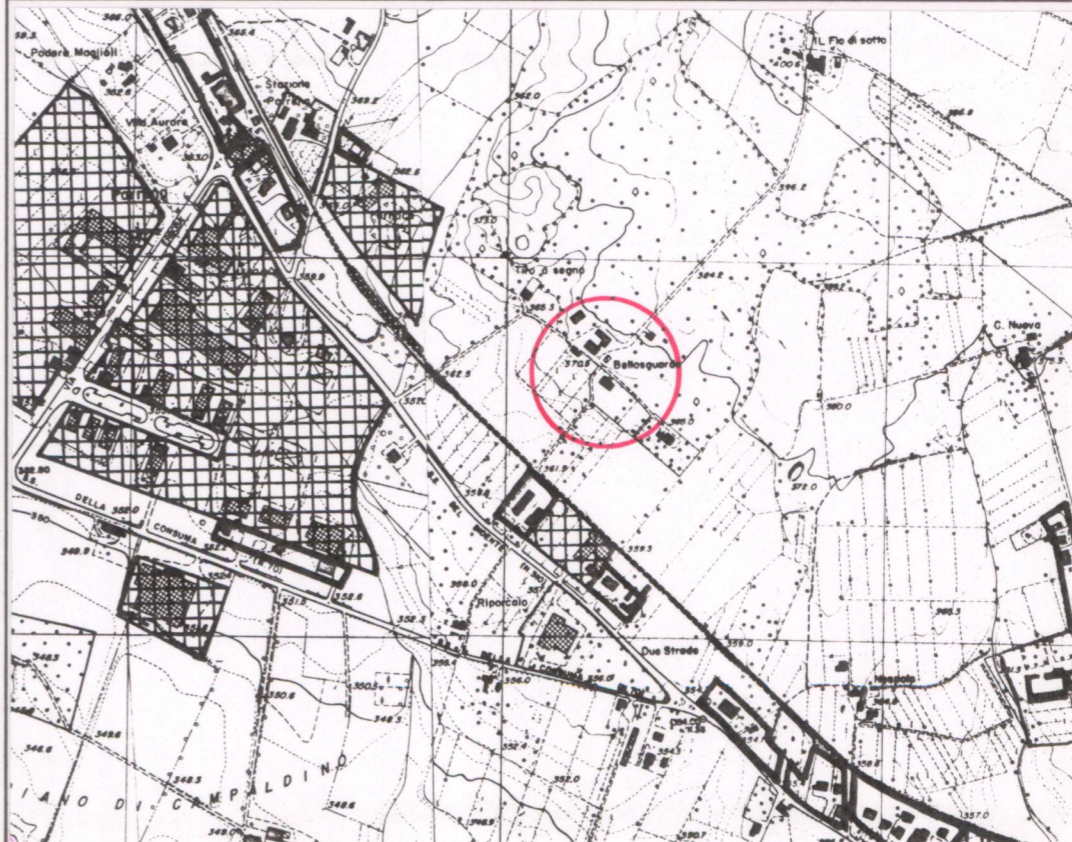

ELEMENTI ARCHITETTONICI

- 1. VILLA ... **FATTORIA**
- 2. CAPPELLA
- 3. LIMONAIA
- 4. FONTANA
- 5. GROTTA
- 6. NINFEO
- 7. PESCHIERA
- 8. PISCINA
- 9. POZZO
- 10. SERRA
- 11. VOLIERA

TIPOLOGIA DEGLI SPAZI APERTI

- 12. GIARDINO FORMALE
- 13. PRATO
- 14. POMARIO
- 15. ORTO
- 16. SPECCHIO D'ACQUA
- 17. VIALE ALBERATO
- 18. ROCCOLO
- 19. BARCO

ELEMENTI DI ARREDO

- MURO DI CINTA
- CANCELLATA
- GAZEBO
- NICCHIA
- PERGOLA
- STATUE
- TERRECOTTE

SPECIE ARBOREE PREVALENTI

Lecci, Sequoie, cedri, larice, palma, magnolia, ligi.

NOTE

L'edificio annesso alla villa, ex casa del fattore, reca una iscrizione: F.F.D.M. 1876. La villa è stata costruita successivamente al tracciato ferroviario, ha tagliato il viale di accesso originario.

VALORE ARCHITETTONICO/URBANISTICO INTRINSECO

- MEDIO
- BUONO
- ECCEZIONALE

VALORE PAESISTICO

- MEDIO
- BUONO
- ECCEZIONALE

ESTRATTO P.R.G.

Adottato

Approvato 1995

Scala 1:10.000

PIANO TERRITORIALE PAESISTICO DELLA PROVINCIA DI AREZZO

RESPONSABILE: Prof. Arch. G.F. Di Pietro

UFFICIO DEL PIANO PAESISTICO: Arch. Iti G. Goretti - A. Navalesi - A. Polcri - M.L. Sogli - S. Sorini

ANALISI DELLE STRUTTURE INSEDIATIVE

Foglio fotografico relativo a: VILLA BELLOSGUARDO O. PIUMAI A. PORRENA

Comune di: Poppi

SCHEDA

CI 04 / 01

Vi 05 a₁

Film ..6.72. Foto ..11.....



p.v. N.

Film ..6.72. Foto ..2.....



p.v. N.

Film ..6.72. Foto ..10.....



p.v. N.

Film ..6.72. Foto ..8.....




p.v. N.

Film ..6.72. Foto ..13.....



p.v. N.


Film ..6.72. Foto ..7.....

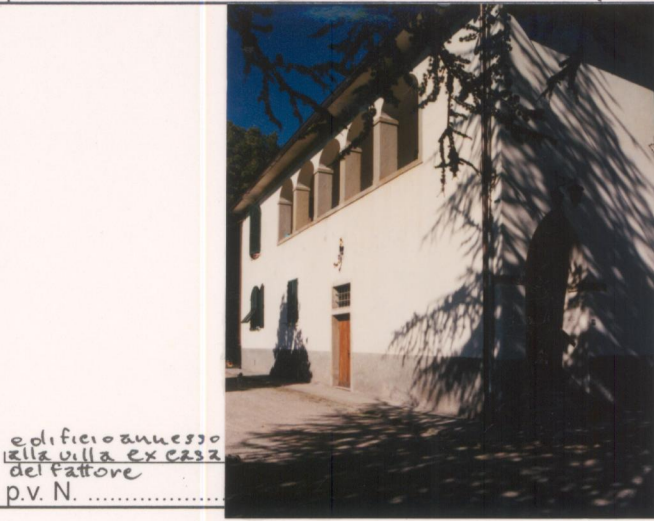

edificio annesso alla villa ex casa del fattore


p.v. N.

Film ..Foto ..

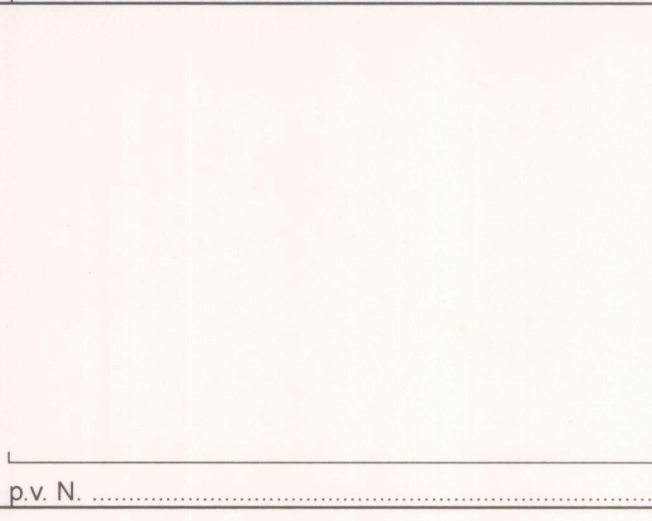


p.v. N.

Film ..Foto ..

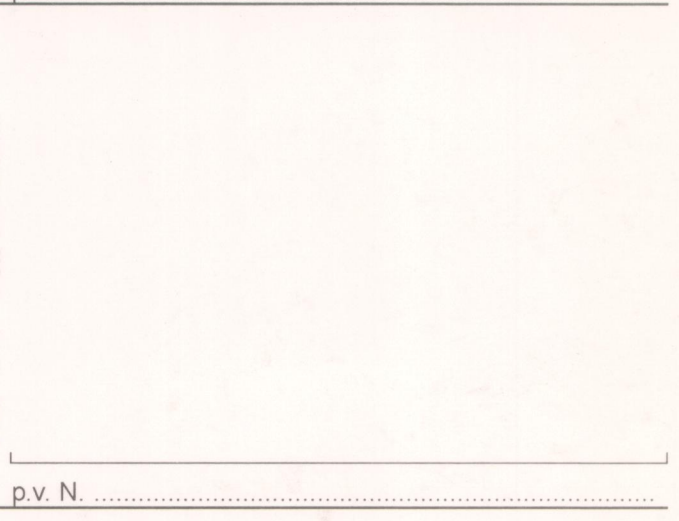

p.v. N.

Film ..Foto ..

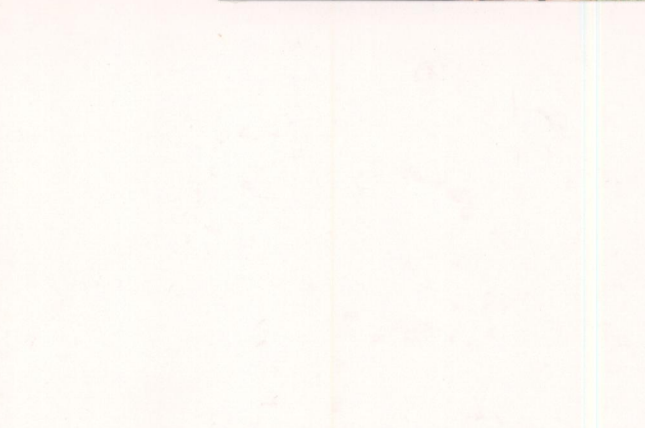

p.v. N.

Film ..Foto ..



p.v. N.

Film ..Foto ..




p.v. N.

Film ..Foto ..




p.v. N.

Film ..Foto ..

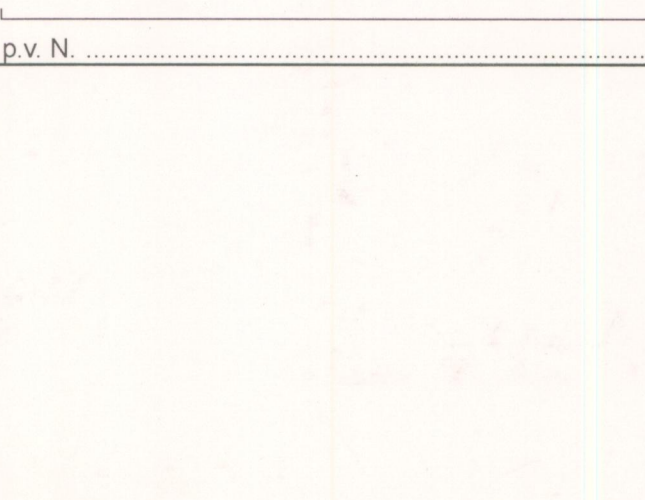


p.v. N.

Film ..Foto ..

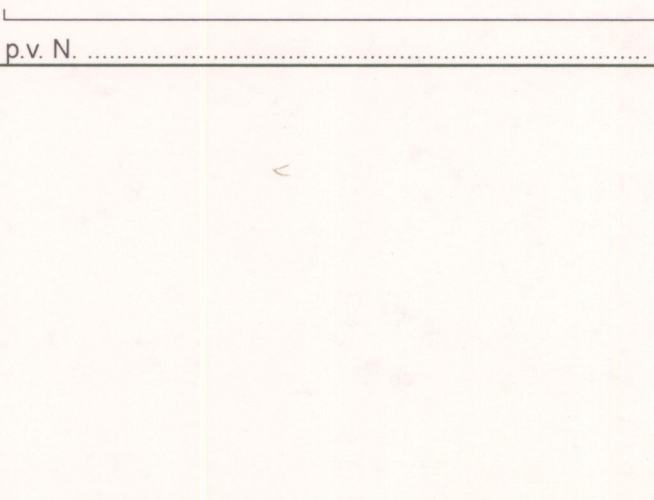


p.v. N.

Film ..Foto ..

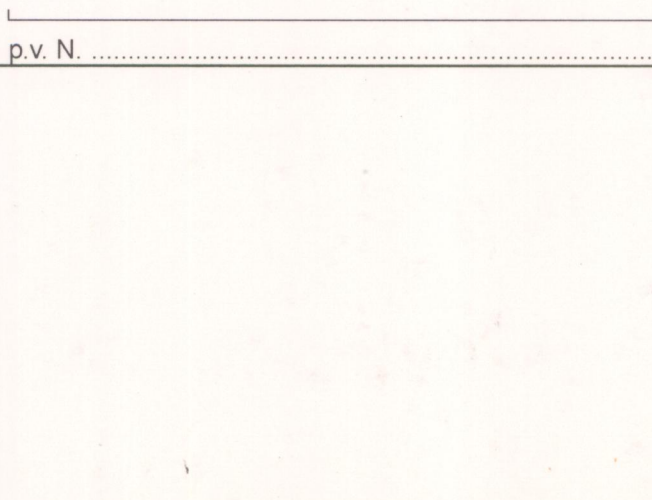

p.v. N.

Film ..Foto ..

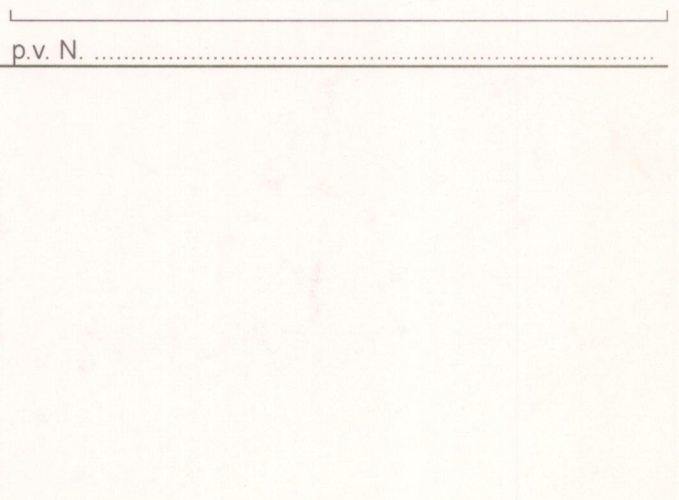

p.v. N.