

# PIANO TERRITORIALE PAESISTICO DELLA PROVINCIA DI AREZZO

RESPONSABILE: Prof. Arch. G.F. Di Pietro

UFFICIO DEL PIANO PAESISTICO: Arch./ti G. Goretti - A. Navalesi - A. Polcri - M.L. Sogli - S. Sorini

ANALISI DELLE STRUTTURE INSEDIATIVE

SCHEDATURA DELLE VILLE E GIARDINI

TOPONIMO LA MAUSOLEA

COMUNE Bibbiena

UNITÀ AMBIENTALE .....

SCHEDA

CI 04 / 01

Vi 08 a

Film .158. Foto .17..18.....



p.v. N. ....

p.v. N. ....

Film .159. Foto 2.3.....




p.v. N. ....

Film .644. Foto 3.5.....



p.v. N. ....

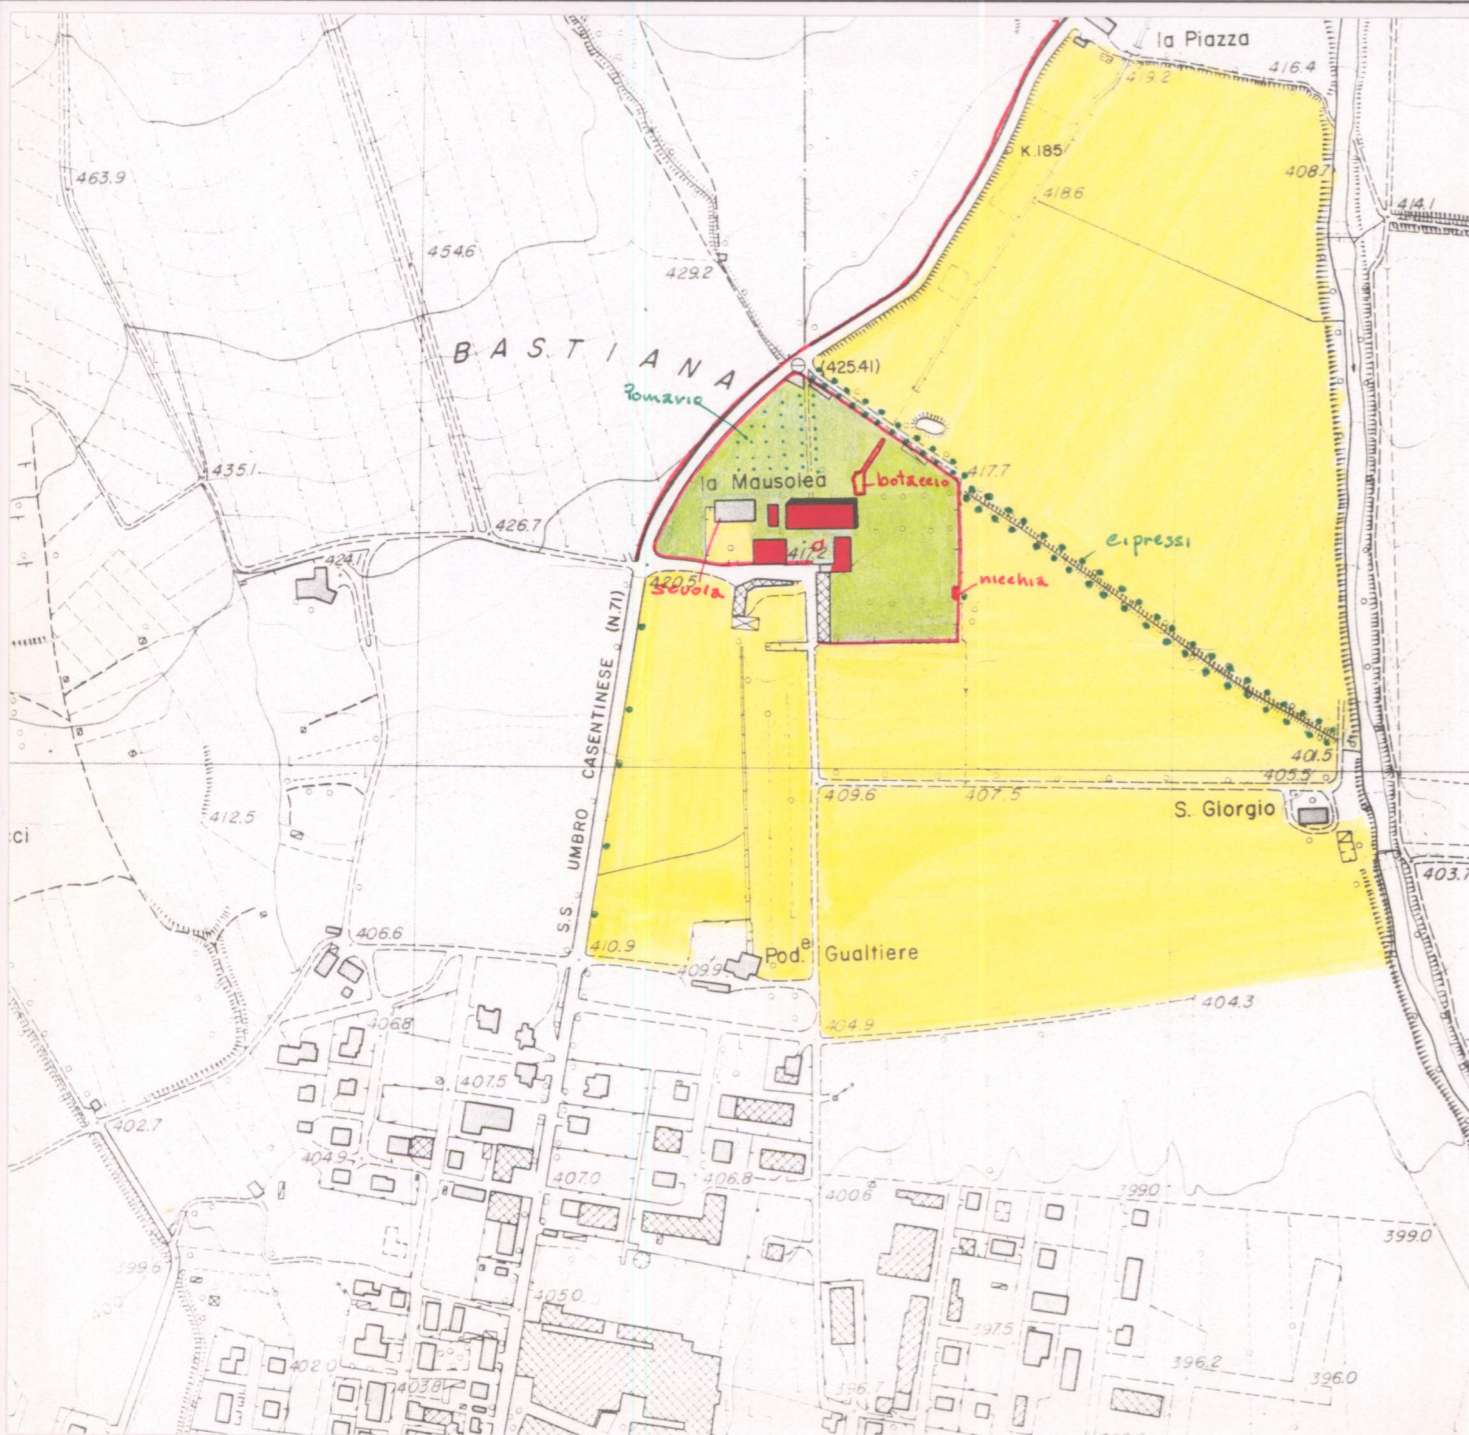

### 1 - CONDIZIONI D'USO E VINCOLI

RESIDENZA PRIVATA UNITARIA **CONVENTO - FATTORIA** CAMBIO DI DESTINAZIONE D'USO:

RESIDENZA FRAZIONATA:

VINCOLI: ..... L. 1089/39  L. 1497/39  ..... PRGC


AREE PROTETTE REGIONE TOSCANA: ..... ZONE A  ZONE B, C, D

### 2 - STATO DI CONSERVAZIONE

	BUONO	MEDIO	CATTIVO	PESSIMO
EDIFICI:	X			
SPAZI APERTI:		X pomario	X	
ARREDI:		X	X nicchia	
VEGETAZIONE:		X		

### 3 - STATO DI ALTERAZIONE DELL'INTORNO

INTORNO: INTEGRO  LEGGERMENTE ALTERATO  ALTERATO  GRAVEMENTE ALTERATO

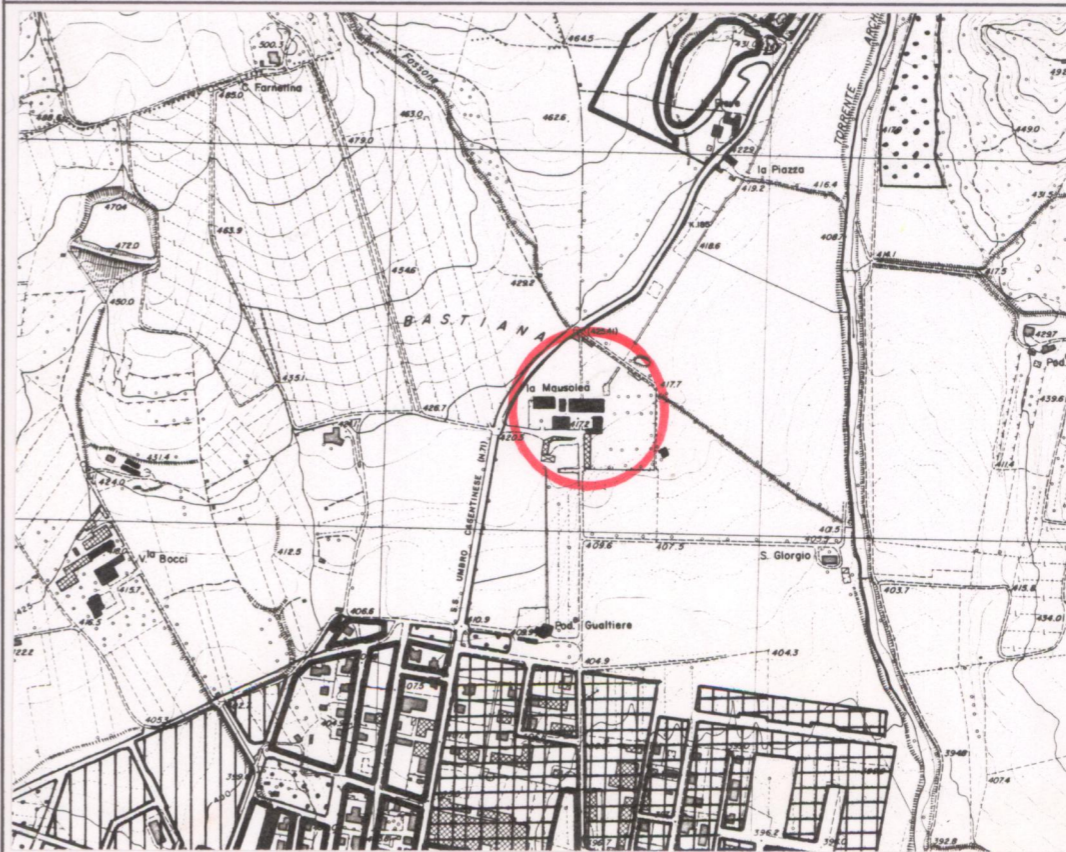

### ELEMENTI ARCHITETTONICI

- 1. VILLA
- 2. CAPPELLA
- 3. LIMONIA
- 4. FONTANA
- 5. GROTTA
- 6. NINFEO
- 7. PESCHIERA
- 8. PISCINA
- 9. POZZO
- 10. SERRA
- 11. VOLIERA

### TIPOLOGIA DEGLI SPAZI APERTI

- 12. GIARDINO FORMALE
- 13. PRATO
- 14. POMARIO
- 15. ORTO
- 16. SPECCHIO D'ACQUA
- 17. VIALE ALBERATO
- 18. ROCCOLO
- 19. BARCO

### ELEMENTI DI ARREDO

- MURO DI CINTA
- CANCELLATA
- GAZEBO
- NICCHIA
- PERGOLA
- STATUE
- TERRECOTTE

### SPECIE ARBOREE PREVALENTI

.....

### NOTE

Convento-Fattoria dei...  
 Monaci Camaldolesi...  
 la villa fu costruita...  
 presistenze attorno al...  
 1650 su progetto di un...  
 Capomaestro di...  
 Nel 1808 i beni furono...  
 incamerati dallo Stato...  
 e poi acquistati dai...  
 Camaldolesi...

### VALORE ARCHITETTONICO/

- URBANISTICO INTRINSECO
- MEDIO
  - BUONO
  - ECCEZIONALE

### VALORE PAESISTICO

- MEDIO
- BUONO
- ECCEZIONALE



ESTRATTO P.R.G.

Adottato .....

Approvato 1995

Scala 1:10.000

AREA DI TUTELA PAESISTICA PROPOSTA

CARTA TECNICA REGIONALE ELEMENTO N.: 277061.

Scala 1:5.000



**PIANO TERRITORIALE PAESISTICO DELLA PROVINCIA DI AREZZO**

RESPONSABILE: Prof. Arch. G.F. Di Pietro

UFFICIO DEL PIANO PAESISTICO: Arch./ti G. Goretti - A. Navalesi - A. Polcri - M.L. Sogli - S. Sorini

ANALISI DELLE STRUTTURE INSEDIATIVE

Foglio fotografico relativo a: **LA MAUSOLEA**

Comune di: **Bibbiena**

**SCHEDA**

CI 04 / 01

Vi 08 a<sub>1</sub>

Film 64.4 Foto 3.3



p.v. N. ....

Film 64.4 Foto 3.2



p.v. N. ....

Film 64.5 Foto 9



p.v. N. ....

Film 64.5 Foto 6



p.v. N. ....

Film 64.5 Foto 7



p.v. N. ....

Film 64.5 Foto 3



p.v. N. ....

Film 64.4 Foto 3.0



p.v. N. ....

Film 64.5 Foto 2




p.v. N. ....

Film 64.5 Foto 4




p.v. N. ....

Film ..... Foto .....

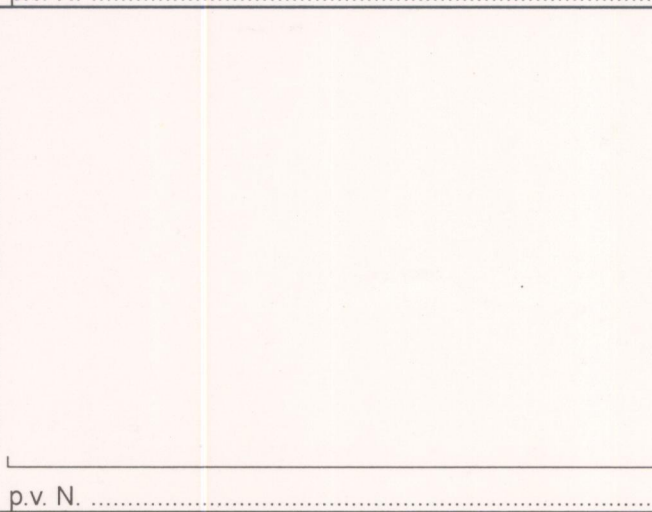


p.v. N. ....

Film ..... Foto .....

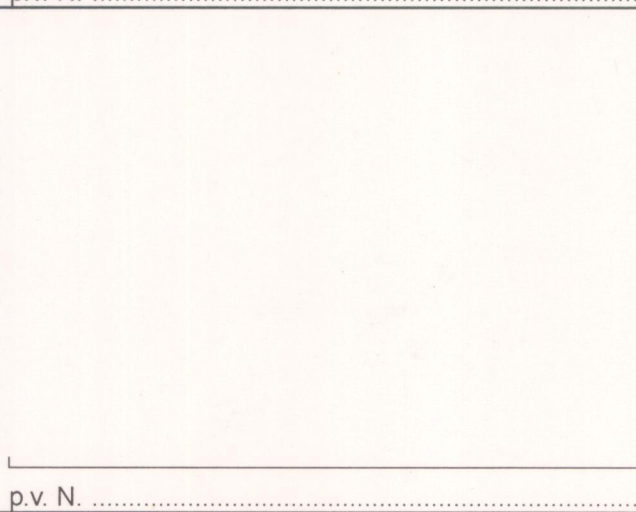


p.v. N. ....

Film ..... Foto .....

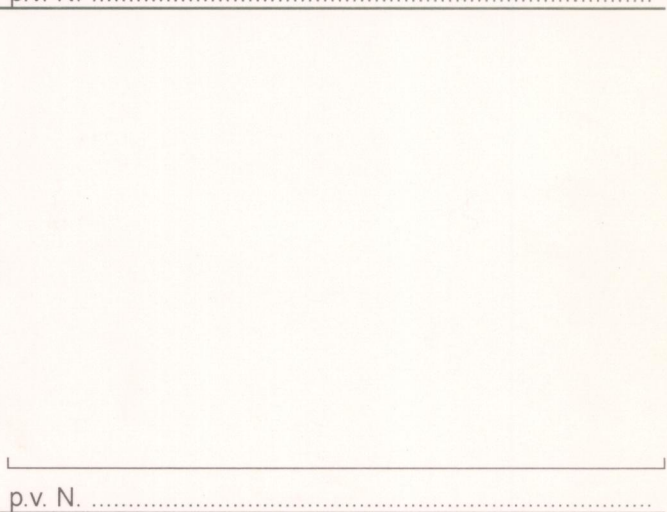


p.v. N. ....

Film ..... Foto .....

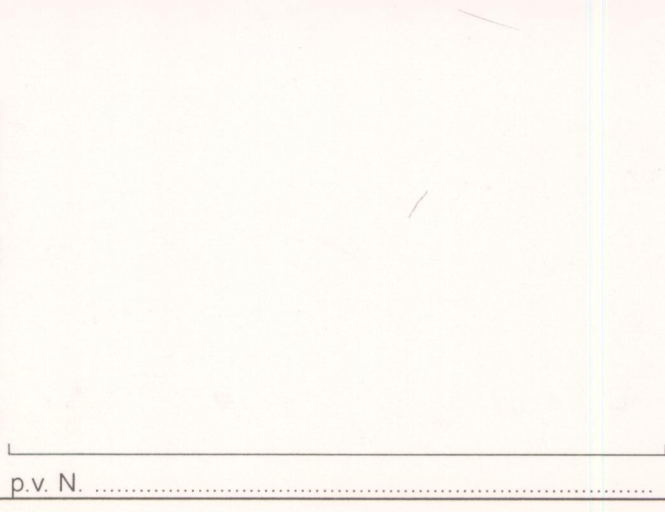


p.v. N. ....

Film ..... Foto .....

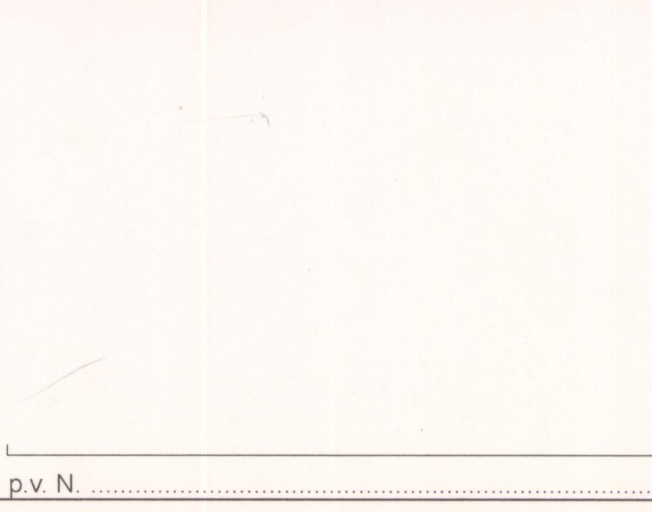


p.v. N. ....

Film ..... Foto .....

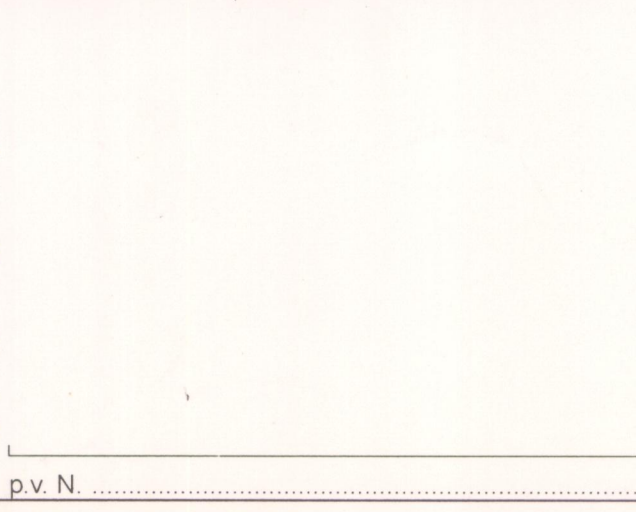

p.v. N. ....

Film ..... Foto .....

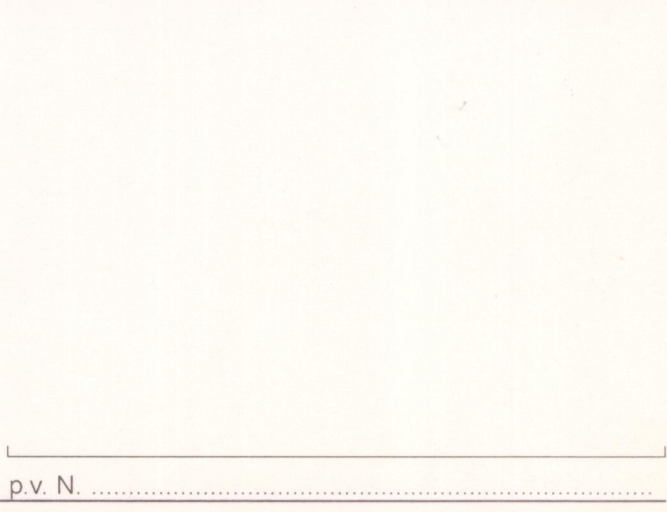

p.v. N. ....



# PIANO TERRITORIALE PAESISTICO DELLA PROVINCIA DI AREZZO

RESPONSABILE: Prof. Arch. G.F. Di Pietro

UFFICIO DEL PIANO PAESISTICO: Arch./ti G. Goretti - A. Navalesi - A. Polcri - M.L. Sogli - S. Sorini

ANALISI DELLE STRUTTURE INSEDIATIVE

SCHEDATURA DELLE VILLE E GIARDINI

TOPONIMO LA MAUSOLEA

COMUNE Bibbiena

UNITÀ AMBIENTALE .....

**SCHEDA**

CI 04 / 01  
Vi 08 a

Film 644 Foto 34



p.v. N. ....

Film 645 Foto 8



p.v. N. ....

Film 645 Foto 5



p.v. N. ....

Film 645 Foto 4



p.v. N. ....

### 1 - CONDIZIONI D'USO E VINCOLI

RESIDENZA PRIVATA UNITARIA .....  CAMBIO DI DESTINAZIONE D'USO: .....   
 RESIDENZA FRAZIONATA .....   
 VINCOLI: ..... L. 1089/39  L. 1497/39  PRGC   
 AREE PROTETTE REGIONE TOSCANA: ..... ZONE A  ZONE B, C, D

### 2 - STATO DI CONSERVAZIONE

	BUONO	MEDIO	CATTIVO	PESSIMO
EDIFICI:	.....	.....	.....	.....
SPAZI APERTI:	.....	.....	.....	.....
ARREDI:	.....	.....	.....	.....
VEGETAZIONE:	.....	.....	.....	.....

### 3 - STATO DI ALTERAZIONE DELL'INTORNO

INTORNO: INTEGRO  LEGGERMENTE ALTERATO  ALTERATO  GRAVEMENTE ALTERATO

### ELEMENTI ARCHITETTONICI

- 1. VILLA .....
- 2. CAPPELLA .....
- 3. LIMONIAIA .....
- 4. FONTANA .....
- 5. GROTTA .....
- 6. NINFEO .....
- 7. PESCHIERA .....
- 8. PISCINA .....
- 9. POZZO .....
- 10. SERRA .....
- 11. VOLIERA .....

### TIPOLOGIA DEGLI SPAZI APERTI

- 12. GIARDINO FORMALE .....
- 13. PRATO .....
- 14. POMARIO .....
- 15. ORTO .....
- 16. SPECCHIO D'ACQUA .....
- 17. VIALE ALBERATO .....
- 18. ROCCOLO .....
- 19. BARCO .....

### ELEMENTI DI ARREDO

- MURO DI CINTA .....
- CANCELLATA .....
- GAZEBO .....
- NICCHIA .....
- PERGOLA .....
- STATUE .....
- TERRECOTTE .....

### SPECIE ARBOREE PREVALENTI

.....  
 .....

### NOTE

.....  
 .....  
 .....  
 .....  
 .....  
 .....  
 .....  
 .....

### VALORE ARCHITETTONICO/ URBANISTICO INTRINSECO

- MEDIO .....
- BUONO .....
- ECCEZIONALE .....

### VALORE PAESISTICO

- MEDIO .....
- BUONO .....
- ECCEZIONALE .....

