

PIANO TERRITORIALE PAESISTICO DELLA PROVINCIA DI AREZZO

RESPONSABILE: Prof. Arch. G.F. Di Pietro
 UFFICIO DEL PIANO PAESISTICO: Arch./ti G. Goretti - A. Navalesi - A. Polcri - M.L. Sogli - S. Sorini

ANALISI DELLE STRUTTURE INSEDIATIVE
 SCHEDATURA DELLE VILLE E GIARDINI

TOPONIMO LA RIPA
 COMUNE Anghiari
 UNITÀ AMBIENTALE

SCHEDA
CI 05 / 01
Vi 18 a



Film 692. Foto 10A.....
 p.v. N.1. Dalla strada nuova di Anghiari.....




Film 692. Foto 9A.....
 p.v. N.2. Idem.....



Film 692. Foto 11A.....
 p.v. N.3. Scorcio del fronte sud-est.....



Film 692. Foto 19A.....
 p.v. N.4. La cappella.....

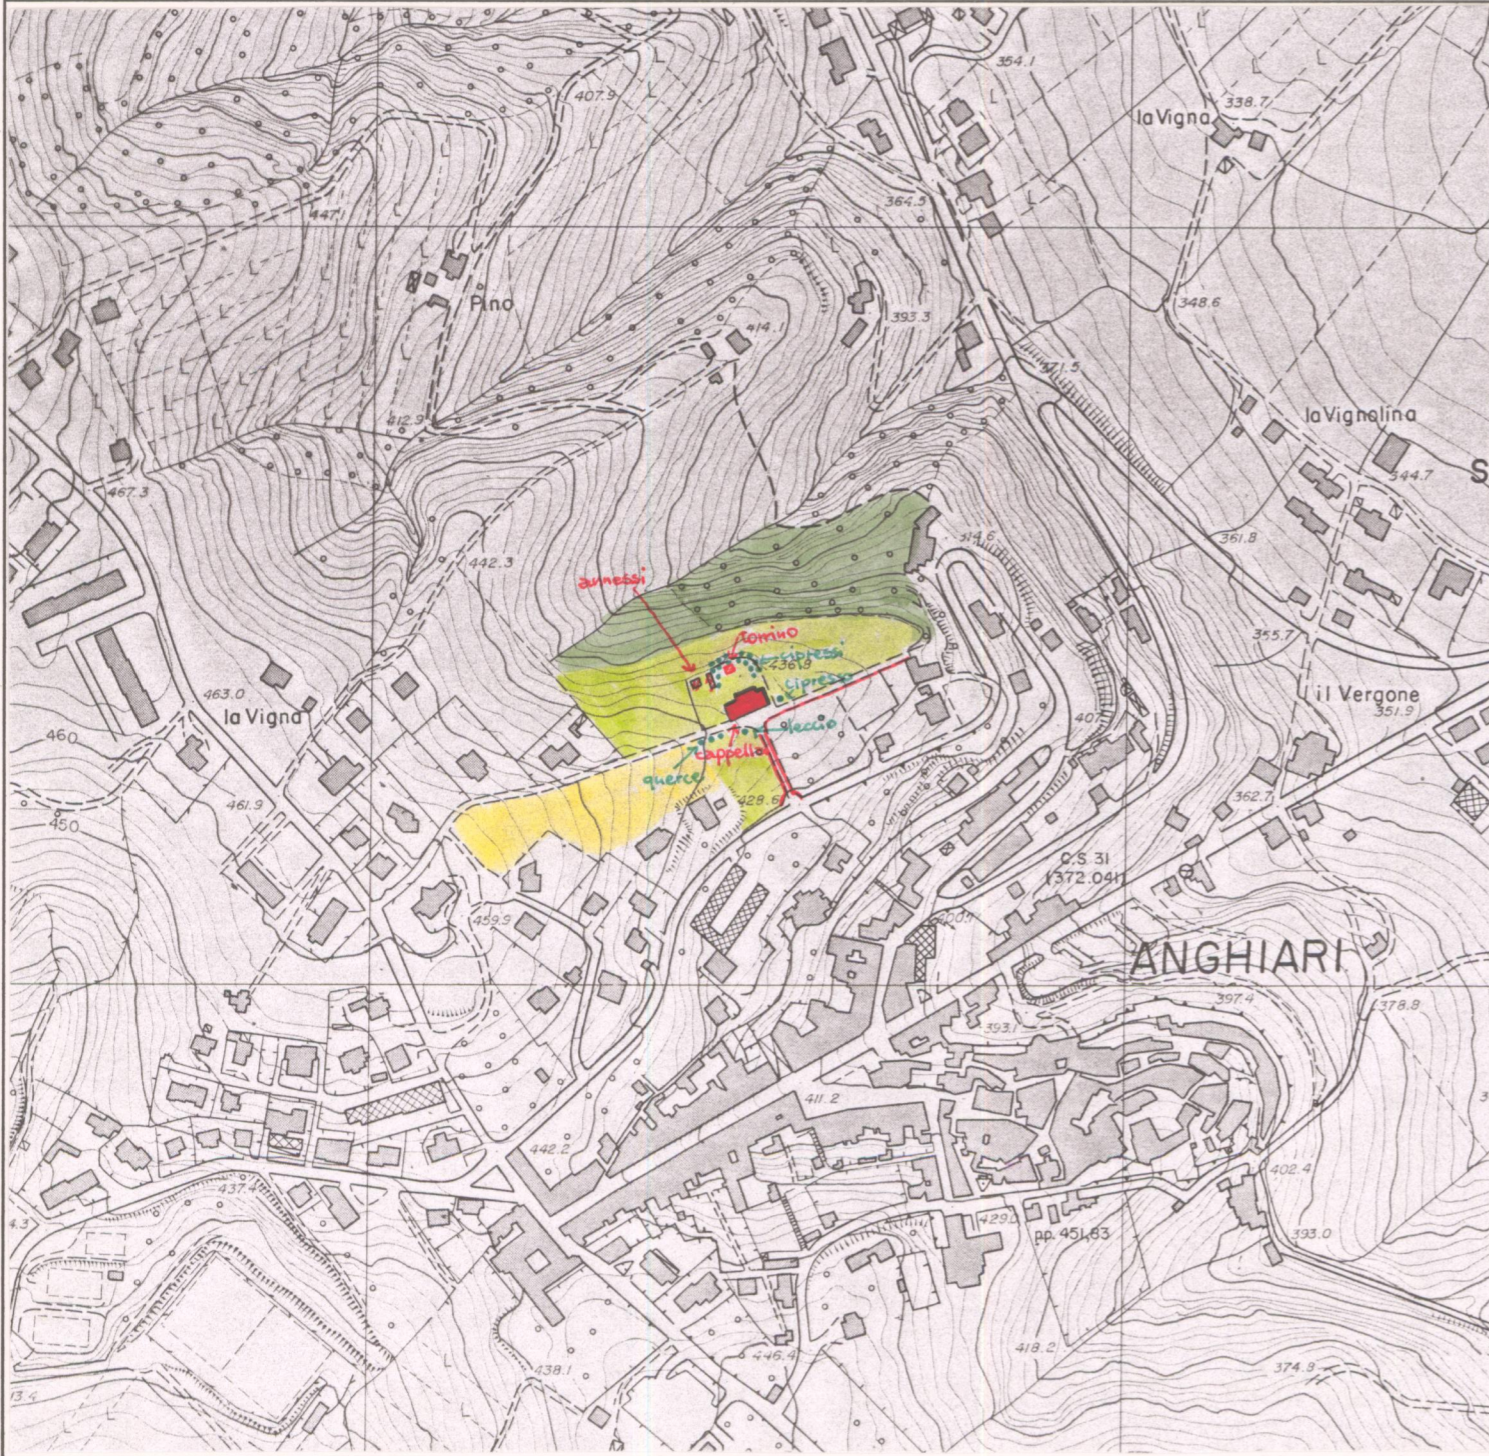

1 - CONDIZIONI D'USO E VINCOLI

RESIDENZA PRIVATA UNITARIA.....	<input type="checkbox"/>	CAMBIO DI DESTINAZIONE D'USO.....	<input checked="" type="checkbox"/>
RESIDENZA FRAZIONATA.....	<input type="checkbox"/>	<u>Casa di riposo per suore anziane</u>	
VINCOLI:.....	L. 1089/39 <input type="checkbox"/>	L. 1497/39 <input checked="" type="checkbox"/>	PRGC <input checked="" type="checkbox"/>
AREE PROTETTE REGIONE TOSCANA:.....	ZONE A <input type="checkbox"/>	ZONE B, C, D <input type="checkbox"/>	

2 - STATO DI CONSERVAZIONE

	BUONO	MEDIO	CATTIVO	PESSIMO
EDIFICI:	X			
SPAZI APERTI:	X			
ARREDI:				
VEGETAZIONE:	X			

3 - STATO DI ALTERAZIONE DELL'INTORNO

INTORNO:	INTEGRO <input type="checkbox"/>	LEGGERMENTE ALTERATO <input checked="" type="checkbox"/>	ALTERATO <input type="checkbox"/>	GRAVEMENTE ALTERATO <input type="checkbox"/>
----------	----------------------------------	--	-----------------------------------	--



- #### ELEMENTI ARCHITETTONICI
- 1. VILLA (ex)
 - 2. CAPPELLA
 - 3. LIMONAIA
 - 4. FONTANA
 - 5. GROTTA
 - 6. NINFEO
 - 7. PESCHIERA
 - 8. PISCINA
 - 9. POZZO
 - 10. SERRA
 - 11. VOLIERA

- #### TIPOLOGIA DEGLI SPAZI APERTI
- 12. GIARDINO FORMALE
 - 13. PRATO
 - 14. POMARIO
 - 15. ORTO
 - 16. SPECCHIO D'ACQUA
 - 17. VIALE ALBERATO
 - 18. ROCCOLO
 - 19. BARCO

- #### ELEMENTI DI ARREDO
- MURO DI CINTA
 - CANCELLATA
 - GAZEBO
 - NICCHIA
 - PERGOLA
 - STATUE
 - TERRECOTTE

SPECIE ARBOREE PREVALENTI
Cipressi, Aleccio, querce, i. p. p. castani

NOTE

VALORE ARCHITETTONICO/ URBANISTICO INTRINSECO

MEDIO.....	<input type="checkbox"/>
BUONO.....	<input type="checkbox"/>
ECCEZIONALE.....	<input checked="" type="checkbox"/>

VALORE PAESISTICO

MEDIO.....	<input type="checkbox"/>
BUONO.....	<input type="checkbox"/>
ECCEZIONALE.....	<input checked="" type="checkbox"/>



PIANO TERRITORIALE PAESISTICO DELLA PROVINCIA DI AREZZO

RESPONSABILE: Prof. Arch. G.F. Di Pietro
 UFFICIO DEL PIANO PAESISTICO: Arch./ti G. Goretti - A. Navalesi - A. Polcri - M.L. Sogli - S. Sorini

ANALISI DELLE STRUTTURE INSEDIATIVE
 SCHEDATURA DELLE VILLE E GIARDINI

TOPONIMO LA RIPPA
 COMUNE Anghiari
 UNITÀ AMBIENTALE

SCHEDA

CI 05 / 01
 Vi 18 a₁



Film 692 Foto 12A

p.v. N.5 Il fronte sud-ovest



Film 692 Foto 14A

p.v. N.6 Il fronte nord-ovest



Film 692 Foto 13A

p.v. N.7



Film 692 Foto 17A

p.v. N.8 Il fronte nord-est



Film 692 Foto 18A



Film 692 Foto 15A

1 - COM
 RESIDENZA
 RESIDENZA
 VINCOLI:
 AREE PROTETTE REGIONE TOSCANA: ZONE A ZONE B, C, D

CAMBIO DI DESTINAZIONE D'USO:
 L. 1497/39 PRGC

2 - STATO DI CONSERVAZIONE

	BUONO	MEDIO	CATTIVO	PESSIMO
EDIFICI:
SPAZI APERTI:
ARREDI:
VEGETAZIONE:

3 - STATO DI ALTERAZIONE DELL'INTORNO

INTORNO: INTEGRO LEGGERMENTE ALTERATO ALTERATO GRAVEMENTE ALTERATO

- ELEMENTI ARCHITETTONICI**
- 1. VILLA
 - 2. CAPPELLA
 - 3. LIMONAIA
 - 4. FONTANA
 - 5. GROTTA
 - 6. NINFEO
 - 7. PESCHIERA
 - 8. PISCINA
 - 9. POZZO
 - 10. SERRA
 - 11. VOLIERA

- TIPOLOGIA DEGLI SPAZI APERTI**
- 12. GIARDINO FORMALE
 - 13. PRATO
 - 14. POMARIO
 - 15. ORTO
 - 16. SPECCHIO D'ACQUA
 - 17. VIALE ALBERATO
 - 18. ROCCOLO
 - 19. BARCO

- ELEMENTI DI ARREDO**
- MURO DI CINTA
 - CANCELLATA
 - GAZEBO
 - NICCHIA
 - PERGOLA
 - STATUE
 - TERRECOTTE

SPECIE ARBOREE PREVALENTI

NOTE

VALORE ARCHITETTONICO/ URBANISTICO INTRINSECO

MEDIO
 BUONO
 ECCEZIONALE

VALORE PAESISTICO

MEDIO
 BUONO
 ECCEZIONALE

