

# PIANO TERRITORIALE PAESISTICO DELLA PROVINCIA DI AREZZO

RESPONSABILE: Prof. Arch. G.F. Di Pietro

UFFICIO DEL PIANO PAESISTICO: Arch./ti G. Goretti - A. Navalesi - A. Polcri - M.L. Sogli - S. Sorini

ANALISI DELLE STRUTTURE INSEDIATIVE

SCHEDATURA DELLE VILLE E GIARDINI

TOPONIMO VILLA DEL CENTRO OAMI. (S. Miniato)

COMUNE ..... Pian. di Scò .....

UNITÀ AMBIENTALE .....

**SCHEDA**

CI 06 / 01  
Vi 07 a



Film 705. Foto 10

p.v. N.1 Giardino... antistante la villa .....



Film 705. Foto 11

p.v. N. 2... Idem .....




Film 705. Foto 13

p.v. N. 3... Villa, fronte principale .....



Film 705. Foto 12

p.v. N. 4... Canneto .....

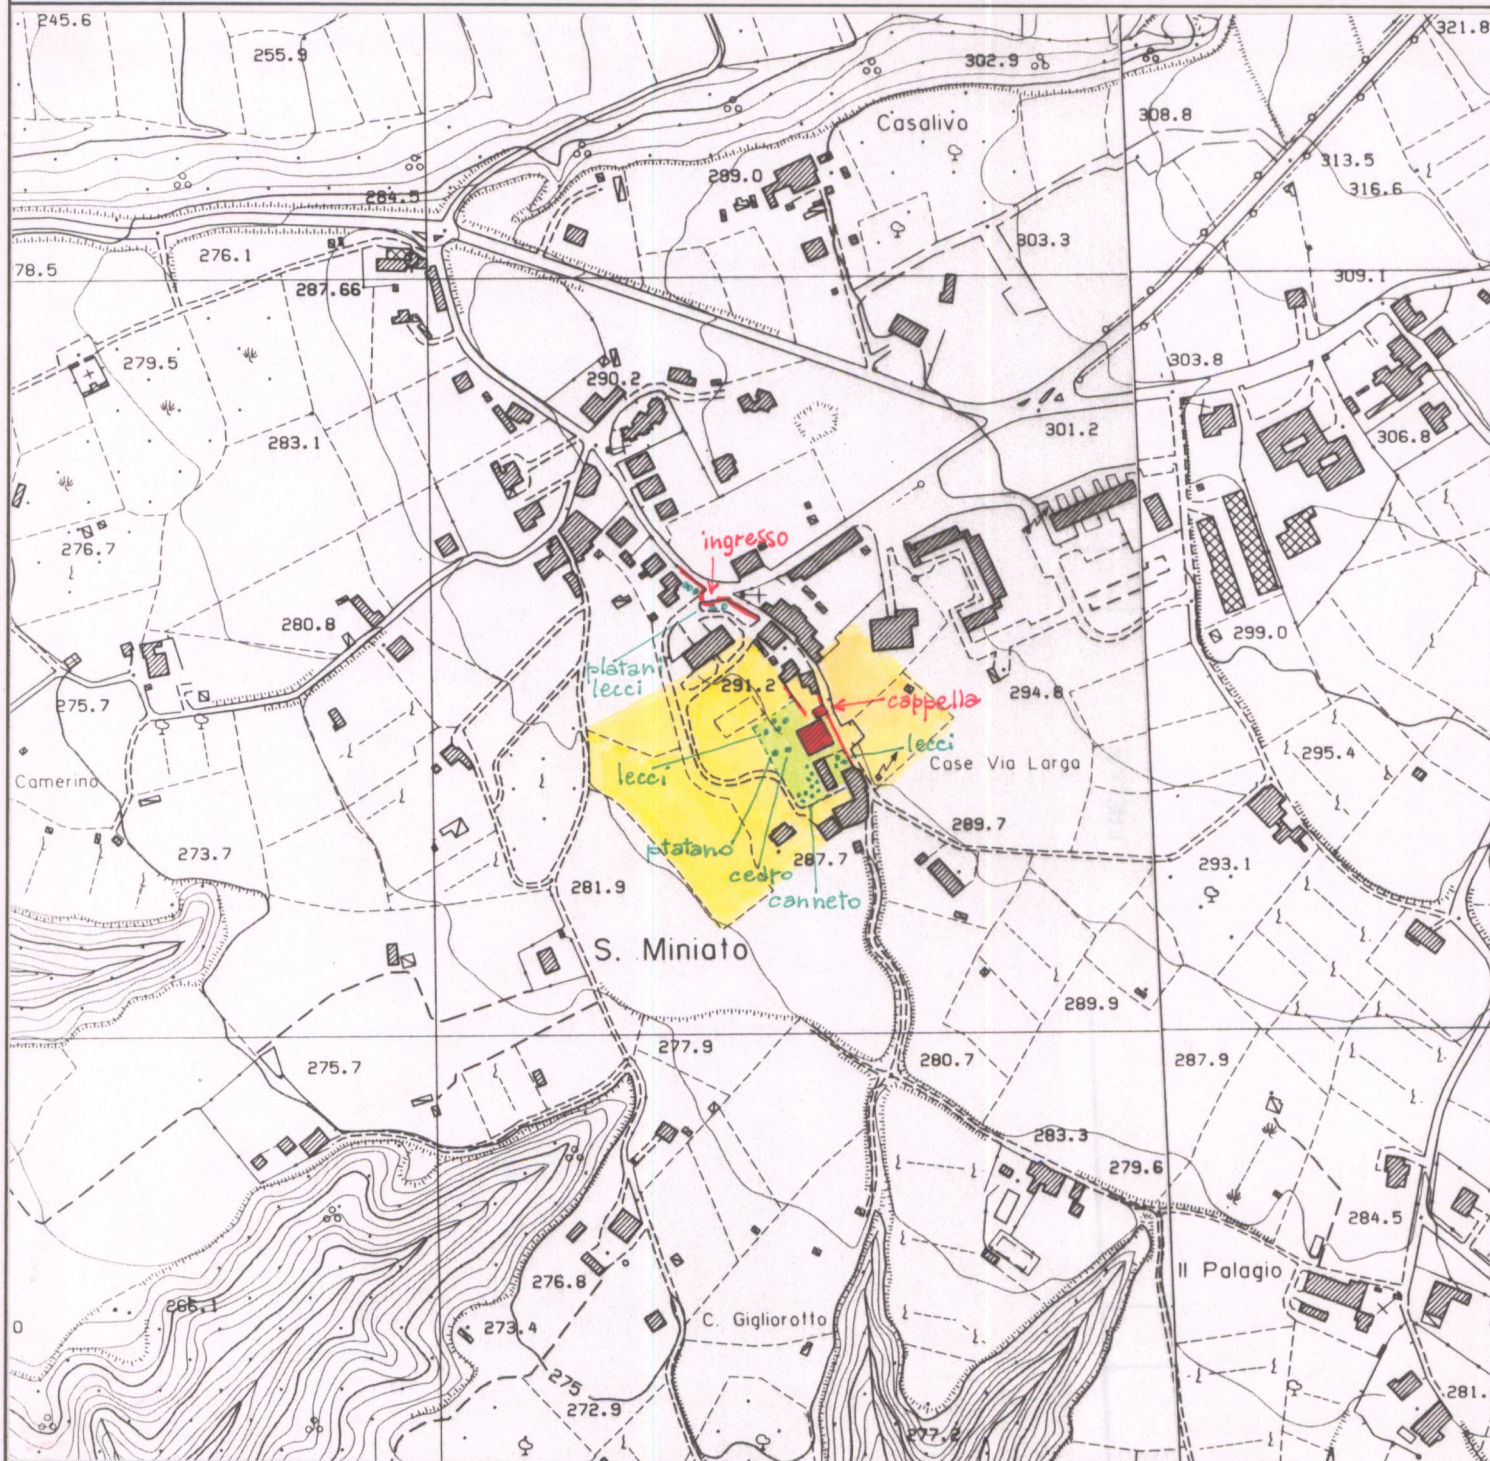

## 1 - CONDIZIONI D'USO E VINCOLI


RESIDENZA PRIVATA UNITARIA .....	<input type="checkbox"/>	CAMBIO DI DESTINAZIONE D'USO: .....	<input checked="" type="checkbox"/>
RESIDENZA FRAZIONATA .....	<input checked="" type="checkbox"/>	.....	<input type="checkbox"/>
VINCOLI: .....	L. 1089/39 <input type="checkbox"/>	L. 1497/39 <input type="checkbox"/>	PRGC <input type="checkbox"/>
AREE PROTETTE REGIONE TOSCANA: .....	ZONE A <input type="checkbox"/>	ZONE B, C, D <input type="checkbox"/>	

## 2 - STATO DI CONSERVAZIONE

	BUONO	MEDIO	CATTIVO	PESSIMO
EDIFICI: .....	X			
SPAZI APERTI: .....		X		
ARREDI: .....		X	X	
VEGETAZIONE: .....		X		

## 3 - STATO DI ALTERAZIONE DELL'INTERNO

INTERNO: INTEGRO <input type="checkbox"/>	LEGGERMENTE ALTERATO <input checked="" type="checkbox"/>	ALTERATO <input type="checkbox"/>	GRAVEMENTE ALTERATO <input type="checkbox"/>
---	--	-----------------------------------	--

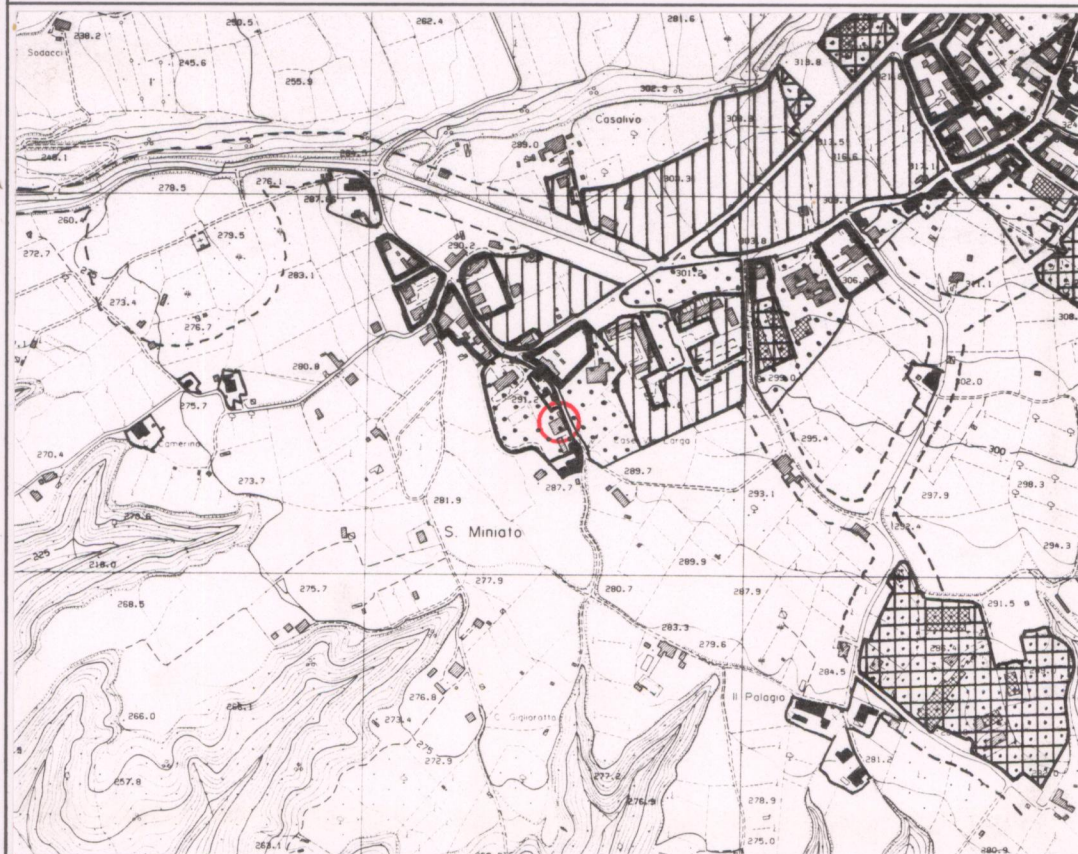

## ELEMENTI ARCHITETTONICI

- 1. VILLA
- 2. CAPPELLA
- 3. LIMONAIA
- 4. FONTANA
- 5. GROTTA
- 7. PESCHIERA
- 8. PISCINA
- 9. POZZO
- 10. SERRA
- 11. VOLIERA

## TIPOLOGIA DEGLI SPAZI APERTI

- 12. GIARDINO FORMALE
- 13. PRATO
- 14. POMARIO
- 15. ORTO
- 16. SPECCHIO D'ACQUA
- 17. VIALE ALBERATO
- 18. ROCCOLO
- 19. BARCO

## ELEMENTI DI ARREDO

- MURO DI CINTA
- CANCELLATA
- GAZEBO
- NICCHIA
- PERGOLA
- STATUE
- TERRECOTTE

## SPECIE ARBOREE PREVALENTI

*cedro, platani, lecci, palme, canneto, ipocastani, si. pi. di alloro*

## NOTE

*Trasformata in centro per anziani*

## VALORE ARCHITETTONICO/URBANISTICO INTRINSECO

- MEDIO
- BUONO
- ECCEZIONALE

## VALORE PAESISTICO

- MEDIO
- BUONO
- ECCEZIONALE

**PIANO TERRITORIALE PAESISTICO DELLA PROVINCIA DI AREZZO**

RESPONSABILE: Prof. Arch. G.F. Di Pietro

UFFICIO DEL PIANO PAESISTICO: Arch./ti G. Goretti - A. Navalesi - A. Polcri - M.L. Sogli - S. Sorini

ANALISI DELLE STRUTTURE INSEDIATIVE

SCHEDATURA DELLE VILLE E GIARDINI

TOPONIMO VILLA DEL CENTRO OAMI (S. Miniato)

COMUNE ..... Pian di Scò .....

UNITÀ AMBIENTALE .....

**SCHEDA**

CI 06 / 01

Vi 07 a<sub>1</sub>



Film 705. Foto 5.....

p.v. N. 5... Ingresso... al... centro OAMI.....



Film 705. Foto 9.....

p.v. N. 6... Fronte... posteriore... e... cappella.....



Film 705. Foto 7.....

p.v. N. 7... Re.Tro.....



Film 705. Foto 6.....

p.v. N. 8... Cappella.....



Film 705 Foto 8

p.v. N.9 Giardino sul retro

**1 - CONDIZIONI D'USO E VINCOLI**

RESIDENZA PRIVATA UNITARIA .....  CAMBIO DI DESTINAZIONE D'USO: .....   
 RESIDENZA FRAZIONATA .....   
 VINCOLI: ..... L. 1089/39  L. 1497/39  PRGC   
 AREE PROTETTE REGIONE TOSCANA: ..... ZONE A  ZONE B, C, D

**2 - STATO DI CONSERVAZIONE**

	BUONO	MEDIO	CATTIVO	PESSIMO
EDIFICI:	.....	.....	.....	.....
SPAZI APERTI:	.....	.....	.....	.....
ARREDI:	.....	.....	.....	.....
VEGETAZIONE:	.....	.....	.....	.....

**3 - STATO DI ALTERAZIONE DELL'INTORNO**

INTORNO: INTEGRO  LEGGERMENTE ALTERATO  ALTERATO  GRAVEMENTE ALTERATO

**ELEMENTI ARCHITETTONICI**

- 1. VILLA .....
- 2. CAPPELLA .....
- 3. LIMONAIA .....
- 4. FONTANA .....
- 5. GROTTA .....
- 6. NINFEO .....
- 7. PESCHIERA .....
- 8. PISCINA .....
- 9. POZZO .....
- 10. SERRA .....
- 11. VOLIERA .....

**TIPOLOGIA DEGLI SPAZI APERTI**

- 12. GIARDINO FORMALE .....
- 13. PRATO .....
- 14. POMARIO .....
- 15. ORTO .....
- 16. SPECCHIO D'ACQUA .....
- 17. VIALE ALBERATO .....
- 18. ROCCOLO .....
- 19. BARCO .....

**ELEMENTI DI ARREDO**

- MURO DI CINTA .....
- CANCELLATA .....
- GAZEBO .....
- NICCHIA .....
- PERGOLA .....
- STATUE .....
- TERRECOTTE .....

**SPECIE ARBOREE PREVALENTI**

.....  
 .....

**NOTE**

.....  
 .....  
 .....  
 .....  
 .....

**VALORE ARCHITETTONICO/ URBANISTICO INTRINSECO**

- MEDIO .....
- BUONO .....
- ECCEZIONALE .....

**VALORE PAESISTICO**

- MEDIO .....
- BUONO .....
- ECCEZIONALE .....

