

# PIANO TERRITORIALE PAESISTICO DELLA PROVINCIA DI AREZZO

RESPONSABILE: Prof. Arch. G.F. Di Pietro

UFFICIO DEL PIANO PAESISTICO: Arch./ti G. Goretti - A. Navalesi - A. Polcri - M.L. Sogli - S. Sorini

ANALISI DELLE STRUTTURE INSEDIATIVE

SCHEDATURA DELLE VILLE E GIARDINI

TOPONIMO ..IL..COLOMBAIO.....

COMUNE .....Terranuova B. - Loro C. ....

UNITÀ AMBIENTALE .....

SCHEDA

CI 06 / 03

Vi 01 a

Film 593 Foto 36



p.v. N. 1...Veduta...dalla strada...di S. Donato

Film 136 Foto 13



p.v. N. 2...Veduta...dalla...sette ponti.....

Film 594 Foto 1




p.v. N. 3...Lungo la...sette ponti...(da nord)

Film 136 Foto 17



p.v. N. 4...Idem...(da sud.)

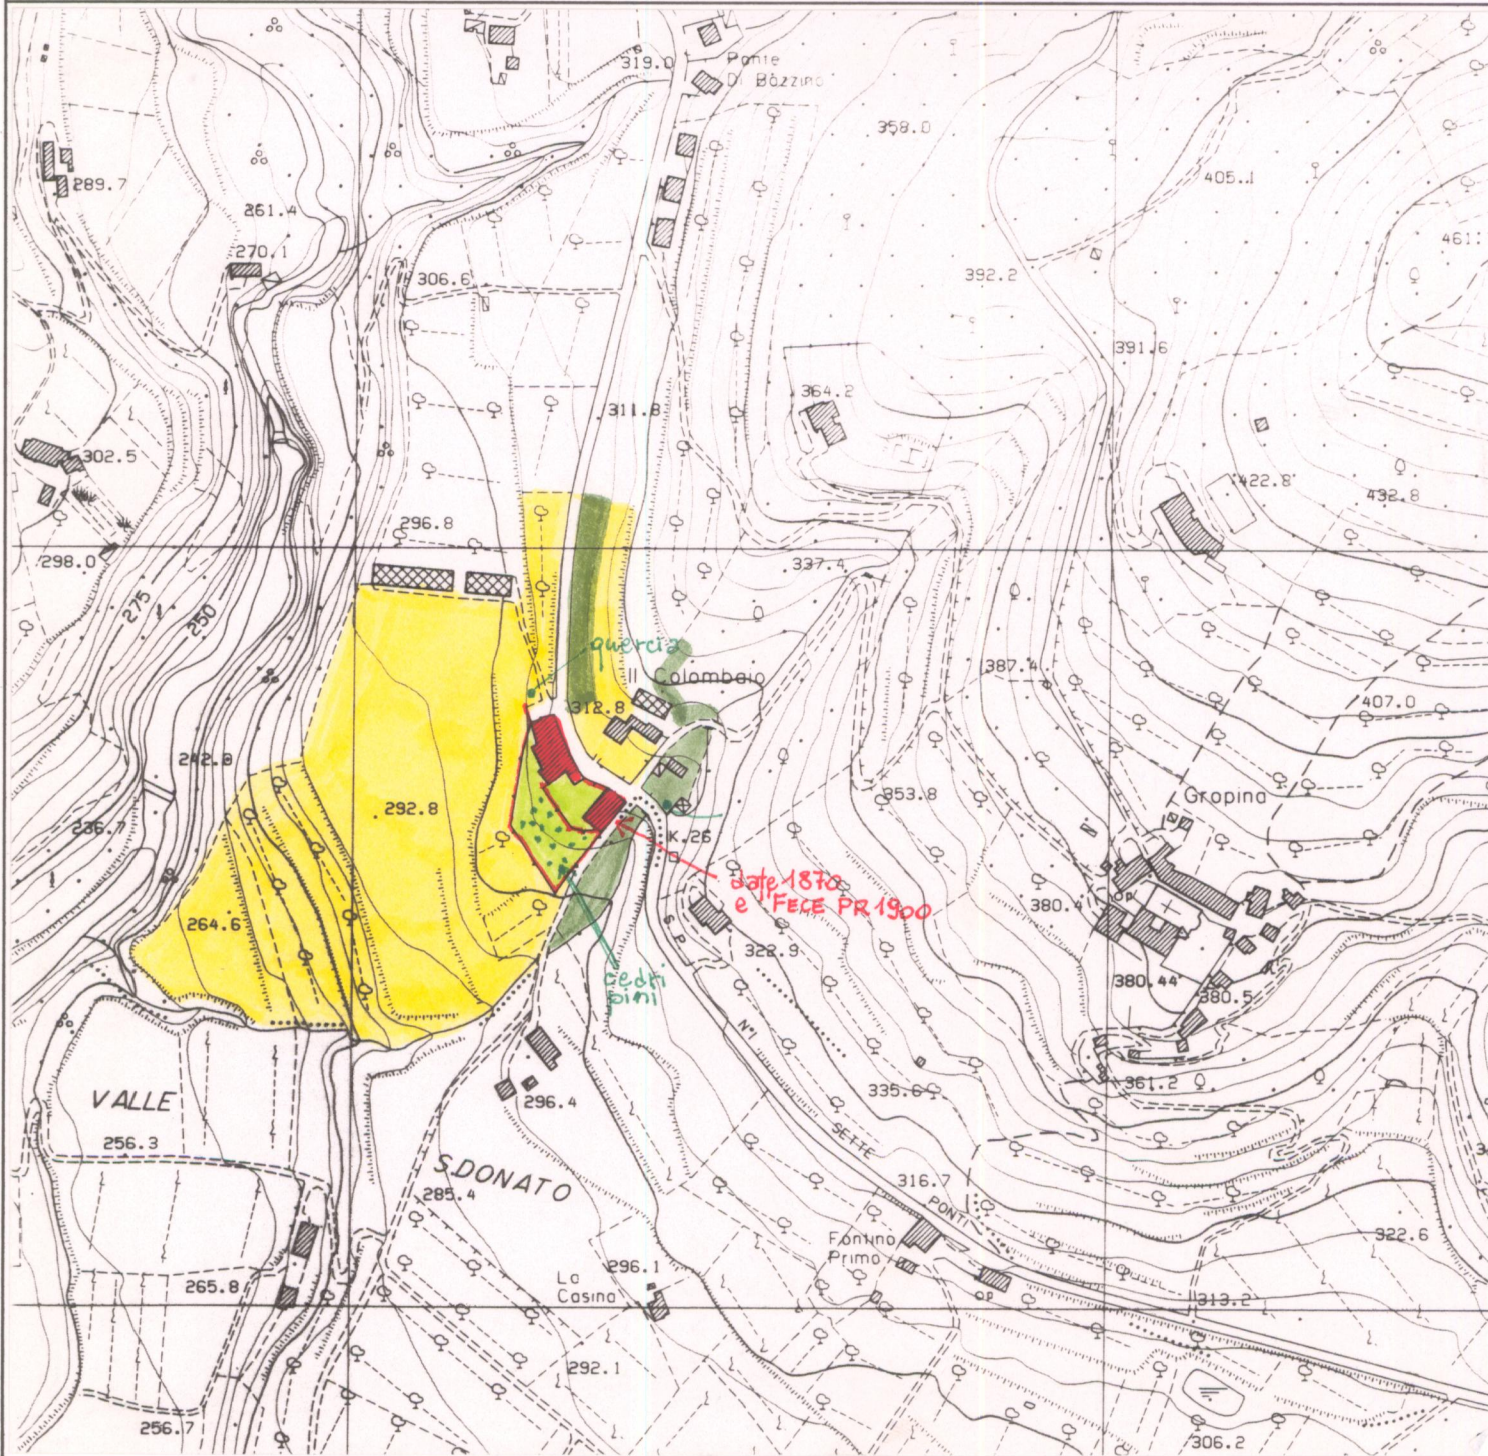

### 1 - CONDIZIONI D'USO E VINCOLI

RESIDENZA PRIVATA UNITARIA .....	<input checked="" type="checkbox"/>	CAMBIO DI DESTINAZIONE D'USO: .....	<input type="checkbox"/>
RESIDENZA FRAZIONATA .....	<input type="checkbox"/>		
VINCOLI: .....	L. 1089/39 <input type="checkbox"/>	L. 1497/39 <input type="checkbox"/>	PRGC <input checked="" type="checkbox"/>
AREE PROTETTE REGIONE TOSCANA: .....	ZONE A <input type="checkbox"/>	ZONE B, C, D <input type="checkbox"/>	

### 2 - STATO DI CONSERVAZIONE

	BUONO	MEDIO	CATTIVO	PESSIMO
EDIFICI: .....	<input checked="" type="checkbox"/>			
SPAZI APERTI: .....		<input checked="" type="checkbox"/>		
ARREDI: .....	<input checked="" type="checkbox"/>			
VEGETAZIONE: .....	<input checked="" type="checkbox"/>			

### 3 - STATO DI ALTERAZIONE DELL'INTORNO

INTORNO: .....	INTEGRO <input checked="" type="checkbox"/>	LEGGERMENTE ALTERATO <input type="checkbox"/>	ALTERATO <input type="checkbox"/>	GRAVEMENTE ALTERATO <input type="checkbox"/>
----------------	---	---	-----------------------------------	--



- ### ELEMENTI ARCHITETTONICI
- 1. VILLA .....
  - 2. CAPPELLA .....
  - 3. LIMONAIA .....
  - 4. FONTANA .....
  - 5. GROTTA .....
  - 6. NINFEO .....
  - 7. PESCHIERA .....
  - 8. PISCINA .....
  - 9. POZZO .....
  - 10. SERRA .....
  - 11. VOLIERA .....

- ### TIPOLOGIA DEGLI SPAZI APERTI
- 12. GIARDINO FORMALE .....
  - 13. PRATO .....
  - 14. POMARIO .....
  - 15. ORTO .....
  - 16. SPECCHIO D'ACQUA .....
  - 17. VIALE ALBERATO .....
  - 18. ROCCOLO .....
  - 19. BARCO .....

- ### ELEMENTI DI ARREDO
- MURO DI CINTA .....
  - CANCELLATA .....
  - GAZEBO .....
  - NICCHIA .....
  - PERGOLA .....
  - STATUE .....
  - TERRECOTTE .....

SPECIE ARBOREE PREVALENTI  
Cedri, pini, lecci.....

NOTE  
Impossibile il sopralluogo interno, perché chiuso.

VALORE ARCHITETTONICO/  
URBANISTICO INTRINSECO

MEDIO .....

BUONO .....

ECCEZIONALE .....

VALORE PAESISTICO

MEDIO .....

BUONO .....

ECCEZIONALE .....



# PIANO TERRITORIALE PAESISTICO DELLA PROVINCIA DI AREZZO

RESPONSABILE: Prof. Arch. G.F. Di Pietro

UFFICIO DEL PIANO PAESISTICO: Arch./ti G. Goretti - A. Navalesi - A. Polcri - M.L. Sogli - S. Sorini

ANALISI DELLE STRUTTURE INSEDIATIVE

SCHEDATURA DELLE VILLE E GIARDINI

TOPONIMO IL COLOMBAIO

COMUNE Terranuova B. - Loro C.

UNITÀ AMBIENTALE .....

SCHEDA

CI 06 / 03

Vi 01 a<sub>1</sub>

Film 594 Foto 0

Leccio a nord della villa

p.v. N. 5



Film 594 Foto 2

Conifera ai bordi della Setteponti

p.v. N. 6



Film ..... Foto .....

p.v. N. ....

Film ..... Foto .....

p.v. N. ....

## 1 - CONDIZIONI D'USO E VINCOLI

RESIDENZA PRIVATA UNITARIA .....  CAMBIO DI DESTINAZIONE D'USO: .....   
 RESIDENZA FRAZIONATA .....   
 VINCOLI: ..... L. 1089/39  L. 1497/39  PRGC   
 AREE PROTETTE REGIONE TOSCANA: ..... ZONE A  ZONE B, C, D

## 2 - STATO DI CONSERVAZIONE

	BUONO	MEDIO	CATTIVO	PESSIMO
EDIFICI:	.....	.....	.....	.....
SPAZI APERTI:	.....	.....	.....	.....
ARREDI:	.....	.....	.....	.....
VEGETAZIONE:	.....	.....	.....	.....

## 3 - STATO DI ALTERAZIONE DELL'INTORNO

INTORNO: INTEGRO  LEGGERMENTE ALTERATO  ALTERATO  GRAVEMENTE ALTERATO

## ELEMENTI ARCHITETTONICI

- 1. VILLA .....
- 2. CAPPELLA .....
- 3. LIMONAI .....
- 4. FONTANA .....
- 5. GROTTA .....
- 6. NINFE .....
- 7. PESCHIERA .....
- 8. PISCINA .....
- 9. POZZO .....
- 10. SERRA .....
- 11. VOLIERA .....

## TIPOLOGIA DEGLI SPAZI APERTI

- 12. GIARDINO FORMALE .....
- 13. PRATO .....
- 14. POMARIO .....
- 15. ORTO .....
- 16. SPECCHIO D'ACQUA .....
- 17. VIALE ALBERATO .....
- 18. ROCCOLO .....
- 19. BARCO .....

## ELEMENTI DI ARREDO

- MURO DI CINTA .....
- CANCELLATA .....
- GAZEBO .....
- NICCHIA .....
- PERGOLA .....
- STATUE .....
- TERRECOTTE .....

## SPECIE ARBOREE PREVALENTI

.....  
 .....

## NOTE

.....  
 .....  
 .....  
 .....  
 .....  
 .....  
 .....  
 .....

## VALORE ARCHITETTONICO/URBANISTICO INTRINSECO

MEDIO .....   
 BUONO .....   
 ECCEZIONALE .....

## VALORE PAESISTICO

MEDIO .....   
 BUONO .....   
 ECCEZIONALE .....

