

PIANO TERRITORIALE PAESISTICO DELLA PROVINCIA DI AREZZO

RESPONSABILE: Prof. Arch. G.F. Di Pietro

UFFICIO DEL PIANO PAESISTICO: Arch. Iti G. Goretti - A. Navalesi - A. Polcri - M.L. Sogli - S. Sorini

ANALISI DELLE STRUTTURE INSEDIATIVE

SCHEDATURA DELLE VILLE E GIARDINI

TOPONIMO VILLA BERNETTI. o. DI VITERETA.....

COMUNE Laterina.....

UNITÀ AMBIENTALE

SCHEDA

CI 06 / 04

Vi 05 a



Film 112. Foto 9.....

p.v. N. 1. Veduta dalla provinciale (sud).....



Film 595. Foto 4.....

p.v. N. 2. Idem.....




Film 595. Foto 3.....

p.v. N. 3. Ingresso.....



Film 702. Foto 18.....

p.v. N. 4. Facciata a sud.....

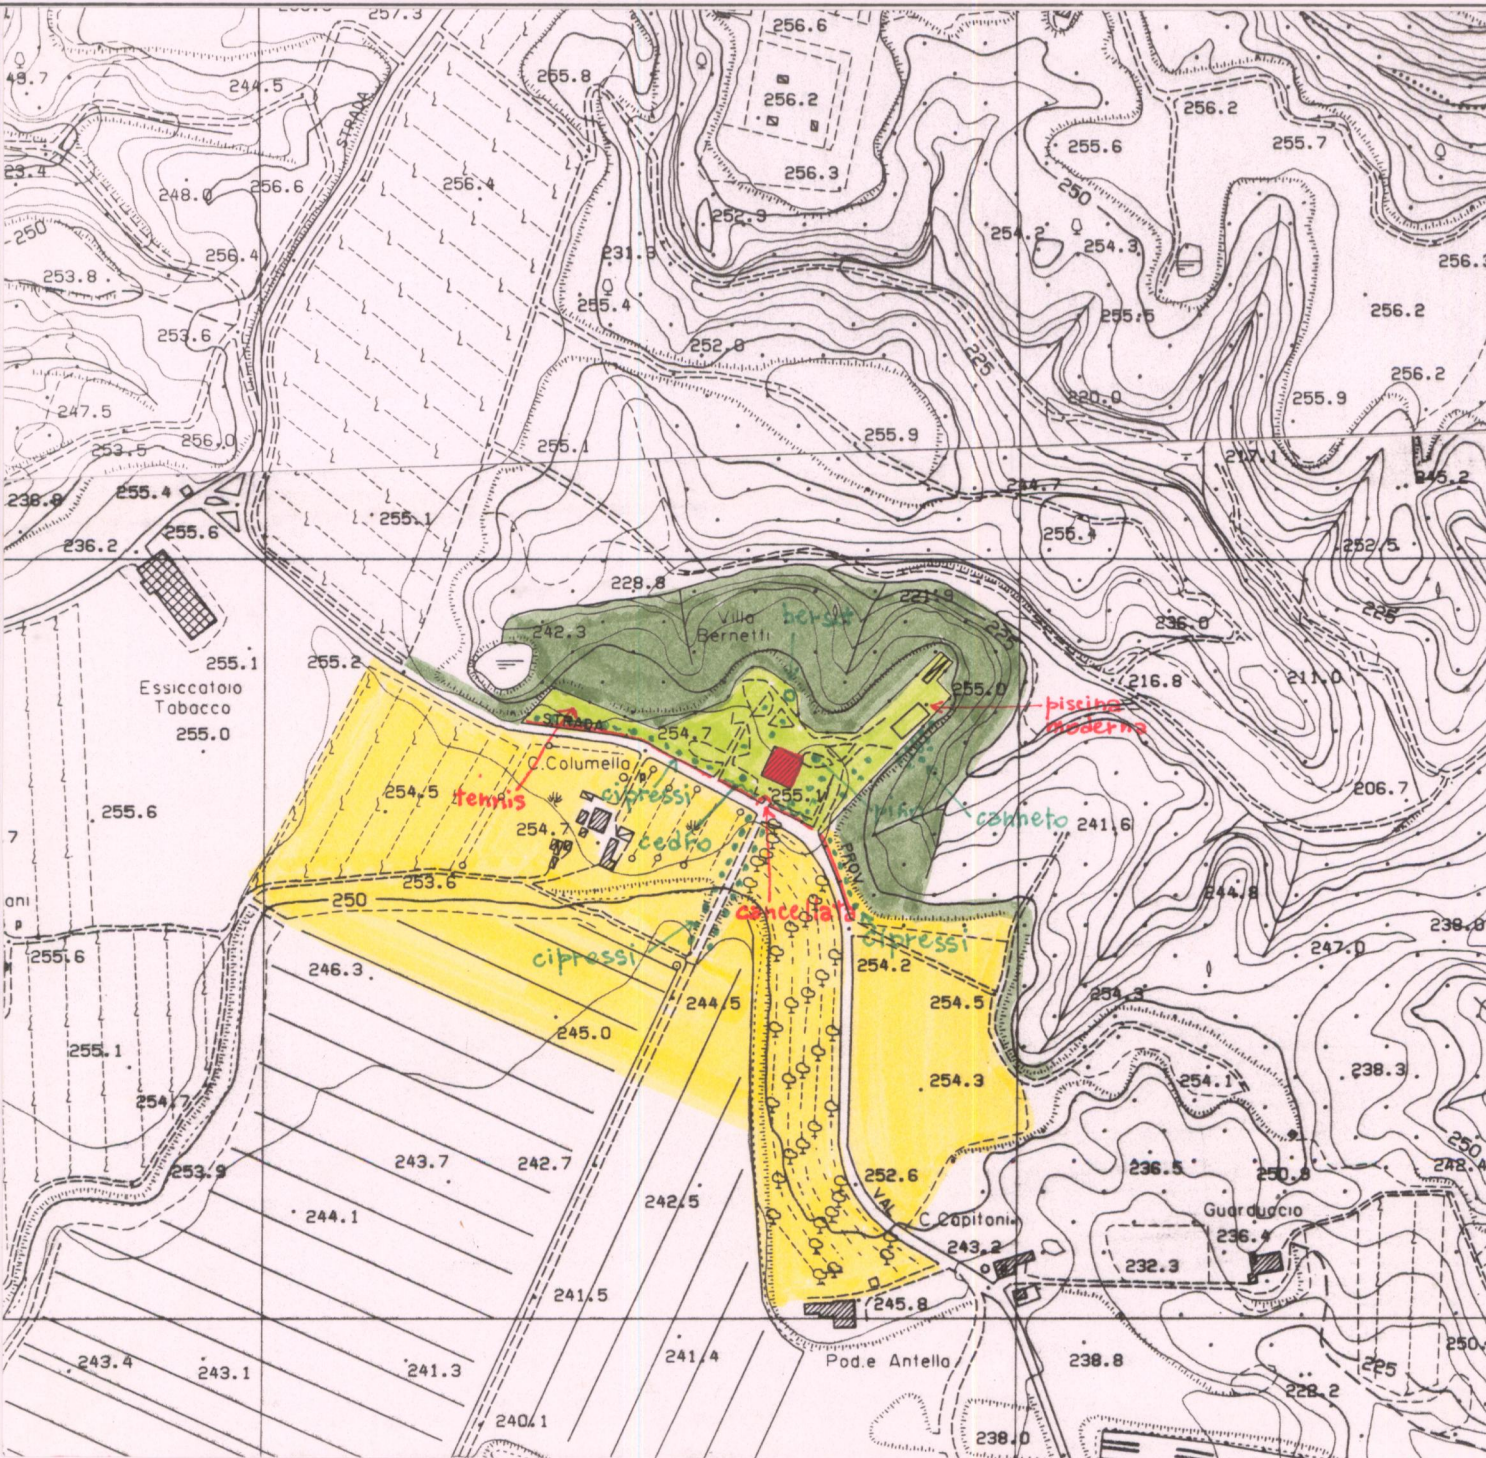

1 - CONDIZIONI D'USO E VINCOLI

RESIDENZA PRIVATA UNITARIA.....	<input checked="" type="checkbox"/>	CAMBIO DI DESTINAZIONE D'USO:.....	<input type="checkbox"/>
RESIDENZA FRAZIONATA.....	<input type="checkbox"/>		
VINCOLI:.....	L. 1089/39 <input type="checkbox"/>	L. 1497/39 <input type="checkbox"/>	PRGC <input checked="" type="checkbox"/>
AREE PROTETTE REGIONE TOSCANA:.....	ZONE A <input type="checkbox"/>	ZONE B, C, D <input type="checkbox"/>	

2 - STATO DI CONSERVAZIONE

	BUONO	MEDIO	CATTIVO	PESSIMO
EDIFICI:.....	X			
SPAZI APERTI:.....	X			
ARREDI:.....	X			
VEGETAZIONE:.....	X			

3 - STATO DI ALTERAZIONE DELL'INTERNO

INTERNO:.....	INTEGRO <input checked="" type="checkbox"/>	LEGERMENTE ALTERATO <input type="checkbox"/>	ALTERATO <input type="checkbox"/>	GRAVEMENTE ALTERATO <input type="checkbox"/>
---------------	---	--	-----------------------------------	--



ELEMENTI ARCHITETTONICI

- 1. VILLA.....
- 2. CAPPELLA interna.....
- 3. LIMONIAIA.....
- 4. FONTANA.....
- 5. GROTTA.....
- 6. NINFEIO.....
- 7. PESCHIERA.....
- 8. PISCINA.....
- 9. POZZO.....
- 10. SERRA.....
- 11. VOLIERA.....

TIPOLOGIA DEGLI SPAZI APERTI

- 12. GIARDINO FORMALE.....
- 13. PRATO.....
- 14. POMARIO.....
- 15. ORTO.....
- 16. SPECCHIO D'ACQUA.....
- 17. VIALE ALBERATO.....
- 18. ROCCOLO.....
- 19. BARCO.....

ELEMENTI DI ARREDO

- MURO DI CINTA.....
- CANCELLATA.....
- GAZEBO.....
- NICCHIA.....
- PERGOLA o Bersot.....
- STATUE.....
- TERRECOTTE.....

SPECIE ARBOREE PREVALENTI

Cedri, abeti, abeti di Spagna, pini, cipressi, palme.....

NOTE

Tutti gli alberi sono catalogati con cartellini. Il bersot è ormai scomparso.....

VALORE ARCHITETTONICO/URBANISTICO INTRINSECO

- MEDIO.....
- BUONO.....
- ECCEZIONALE.....

VALORE PAESISTICO

- MEDIO.....
- BUONO.....
- ECCEZIONALE.....

PIANO TERRITORIALE PAESISTICO DELLA PROVINCIA DI AREZZO

RESPONSABILE: Prof. Arch. G.F. Di Pietro

UFFICIO DEL PIANO PAESISTICO: Arch. Iti G. Goretti - A. Navalesi - A. Polcri - M.L. Sogli - S. Sorini

ANALISI DELLE STRUTTURE INSEDIATIVE

Foglio fotografico relativo a: VILLA BERNETTI o. DI VITERETA

Laterina

SCHEDA

CI 06 / 04

Vi 05 a₁

Film 595. Foto 20.

Veduta dal
viale antistante
la villa

p.v. N. 5



Film 595. Foto 21.

p.v. N. 6. La villa e il giardino



Film 595. Foto 23.

p.v. N. 7. Veduta dal cancello



Film 595. Foto 22.

p.v. N. 8. Viale di ingresso



Film Foto

p.v. N.

Film 702. Foto 19.

p.v. N. 9. Cedro sul lato sinistro della villa



Film 702. Foto 20.

p.v. N. 10. Idem, particolare



Film 702. Foto 21.

p.v. N. 11. Giardino retrostante



Film 702. Foto 16.


Idem

p.v. N. 12



Film 702. Foto 17.

p.v. N. 13. Verso la nuova piscina

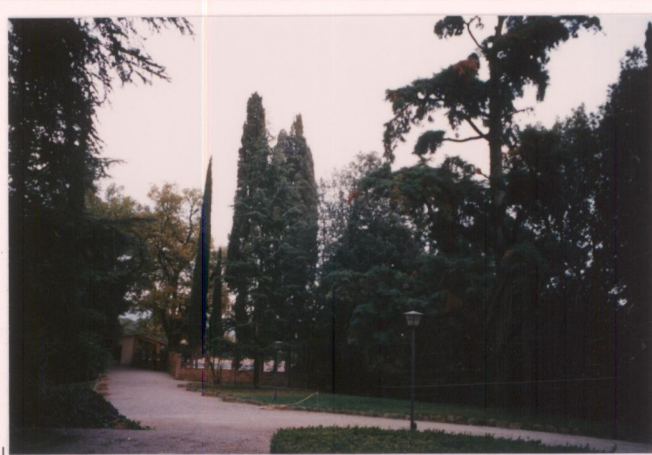

Film Foto

p.v. N.

Film Foto

p.v. N.

Film Foto

p.v. N.

Film Foto

p.v. N.

Film Foto

p.v. N.

Film Foto

p.v. N.