

# PIANO TERRITORIALE PAESISTICO DELLA PROVINCIA DI AREZZO

RESPONSABILE: Prof. Arch. G.F. Di Pietro

UFFICIO DEL PIANO PAESISTICO: Arch./ti G. Goretti - A. Navalesi - A. Polcri - M.L. Sogli - S. Sorini

ANALISI DELLE STRUTTURE INSEDIATIVE

SCHEDATURA DELLE VILLE E GIARDINI

TOPONIMO ..IL CASALONE..(Roseto.Fineschi).....

COMUNE .....Cavriglia.....

UNITÀ AMBIENTALE .....

SCHEDA

CI 06 / 05

Vi 05 a



Film 597. Foto .13.....



Film 597. Foto .12.....



Film 239. Foto 25.....




Film 582. Foto .13.....

p.v. N. 1...Villa...Fineschi.....

p.v. N. 2...Ex-coloniche...fronte sud.....

p.v. N. 3...Ex-coloniche...fronte nord.....

p.v. N. 4...Viale...di ingresso.....

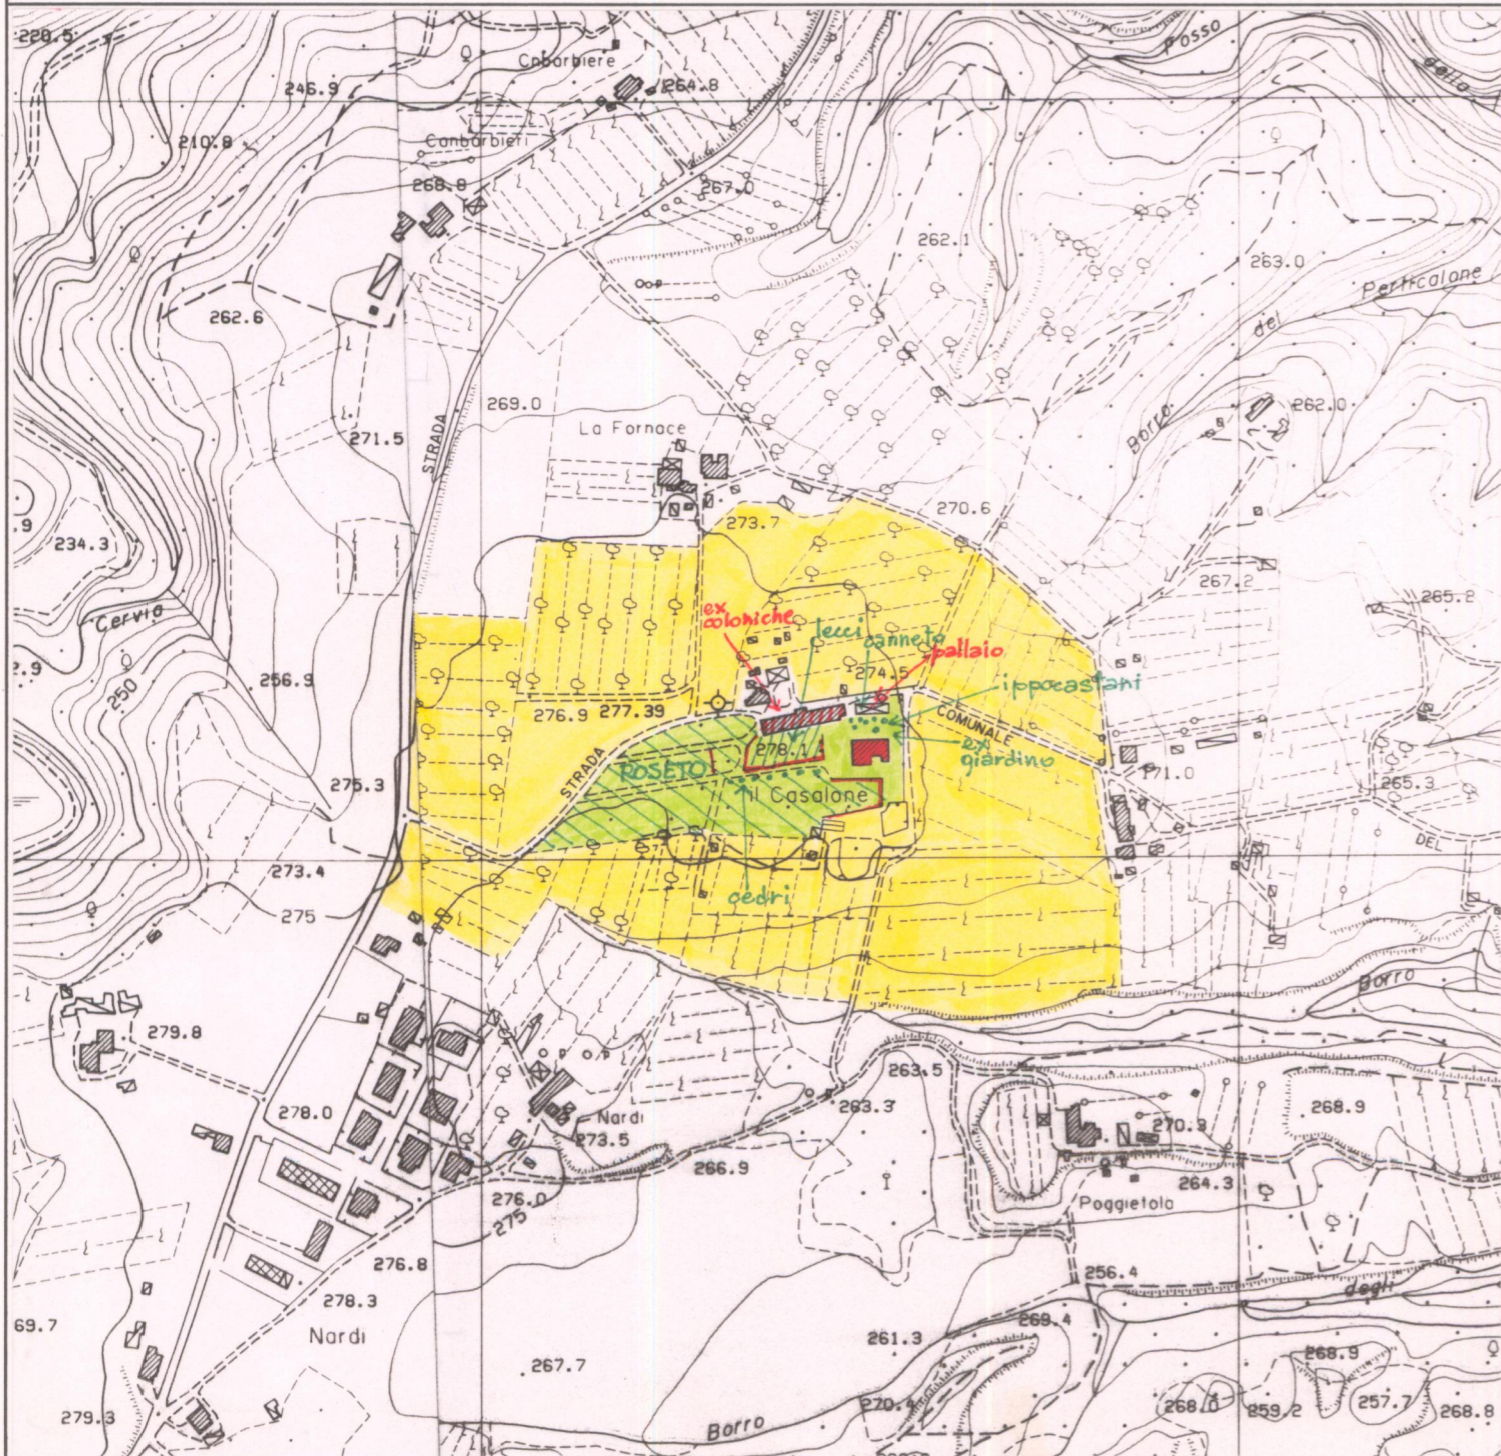

### 1 - CONDIZIONI D'USO E VINCOLI

RESIDENZA PRIVATA UNITARIA.....	<input checked="" type="checkbox"/>	CAMBIO DI DESTINAZIONE D'USO:.....	<input type="checkbox"/>
RESIDENZA FRAZIONATA.....	<input type="checkbox"/>		
VINCOLI:.....	L. 1089/39 <input checked="" type="checkbox"/>	L. 1497/39 <input type="checkbox"/>	PRGC <input type="checkbox"/>
AREE PROTETTE REGIONE TOSCANA:.....	ZONE A <input type="checkbox"/>	ZONE B, C, D <input type="checkbox"/>	

### 2 - STATO DI CONSERVAZIONE

	BUONO	MEDIO	CATTIVO	PESSIMO
EDIFICI:.....		X		
SPAZI APERTI:.....	X			
ARREDI:.....		X		
VEGETAZIONE:.....	X			

### 3 - STATO DI ALTERAZIONE DELL'INTORNO

INTORNO: INTEGRO <input checked="" type="checkbox"/>	LEGGERMENTE ALTERATO <input type="checkbox"/>	ALTERATO <input type="checkbox"/>	GRAVEMENTE ALTERATO <input type="checkbox"/>
--	---	-----------------------------------	--

### ELEMENTI ARCHITETTONICI

- 1. VILLA.....
- 2. CAPPELLA.....
- 3. LIMONAIA.....
- 4. FONTANA.....
- 5. GROTTA.....
- 6. NINFEIO.....
- 7. PESCHIERA.....
- 8. PISCINA.....
- 9. POZZO.....
- 10. SERRA.....
- 11. VOLIERA.....

### TIPOLOGIA DEGLI SPAZI APERTI

- 12. GIARDINO FORMALE.....
- 13. PRATO.....
- 14. POMARIO.....
- 15. ORTO.....
- 16. SPECCHIO D'ACQUA.....
- 17. VIALE ALBERATO.....
- 18. ROCCOLO.....
- 19. BARCO.....

### ELEMENTI DI ARREDO

- MURO DI CINTA.....
- CANCELLATA.....
- GAZEBO.....
- NICCHIA.....
- PERGOLA.....
- STATUE.....
- TERRECOTTE.....

### SPECIE ARBOREE PREVALENTI

Roseto  
Lecci, cedri, ippocastano,  
canneto, corbezzoli.....

### NOTE

Rilevante presenza  
di gatti, cani, pavoni.....  
Risale al XIX-XX Sec.....

### VALORE ARCHITETTONICO/ URBANISTICO INTRINSECO

- MEDIO.....
- BUONO.....
- ECCEZIONALE.....

### VALORE PAESISTICO

- MEDIO.....
- BUONO.....
- ECCEZIONALE.....





**PIANO TERRITORIALE PAESISTICO DELLA PROVINCIA DI AREZZO**

RESPONSABILE: Prof. Arch. G.F. Di Pietro

UFFICIO DEL PIANO PAESISTICO: Arch./ti G. Goretti - A. Navalesi - A. Polcri - M.L. Sogli - S. Sorini

ANALISI DELLE STRUTTURE INSEDIATIVE

Foglio fotografico relativo a: IL CASALONE (Roseto Fineschi)

Comune: Cavriglia

**SCHEDA**

**CI 06 / 05**  
**Vi 05 a<sub>1</sub>**

Film 597. Foto 22



p.v. N. 5. Viale di ingresso alla villa

Film 597. Foto 11



p.v. N. 6. Ingresso alla villa

Film 597. Foto 24



p.v. N. 7. Roseto

Film 582. Foto 12



p.v. N. 8. idem

Film 597. Foto 19



p.v. N. 9. idem

Film 597. Foto 20



p.v. N. 10. idem

Film 597. Foto 18



p.v. N. 11. idem

Film 597. Foto 21



p.v. N. 12. idem

Film 597. Foto 10

Particolare della vasca vicino all'ingresso secondario



p.v. N. 13

Film ..... Foto .....

p.v. N. ....

Film ..... Foto .....

p.v. N. ....

