

PIANO TERRITORIALE PAESISTICO DELLA PROVINCIA DI AREZZO

RESPONSABILE: Prof. Arch. G.F. Di Pietro

UFFICIO DEL PIANO PAESISTICO: Arch. Iti G. Goretti - A. Navalesi - A. Polcri - M.L. Sogli - S. Sorini

ANALISI DELLE STRUTTURE INSEDIATIVE

SCHEDATURA DELLE VILLE E GIARDINI

TOPONIMO VILLA GUADAGNI A BORGO A GIOVI

COMUNE Arezzo

UNITA' AMBIENTALE

SCHEDA

CI 07 / 01
Vi 12 a



Film .668. Foto .1.A.
p.v. N. 1.....




Film .668. Foto .0A.
p.v. N. 2.....



Film .668. Foto .4.A.
p.v. N. 3.....



Film .668. Foto .3.A.
p.v. N. 4.....

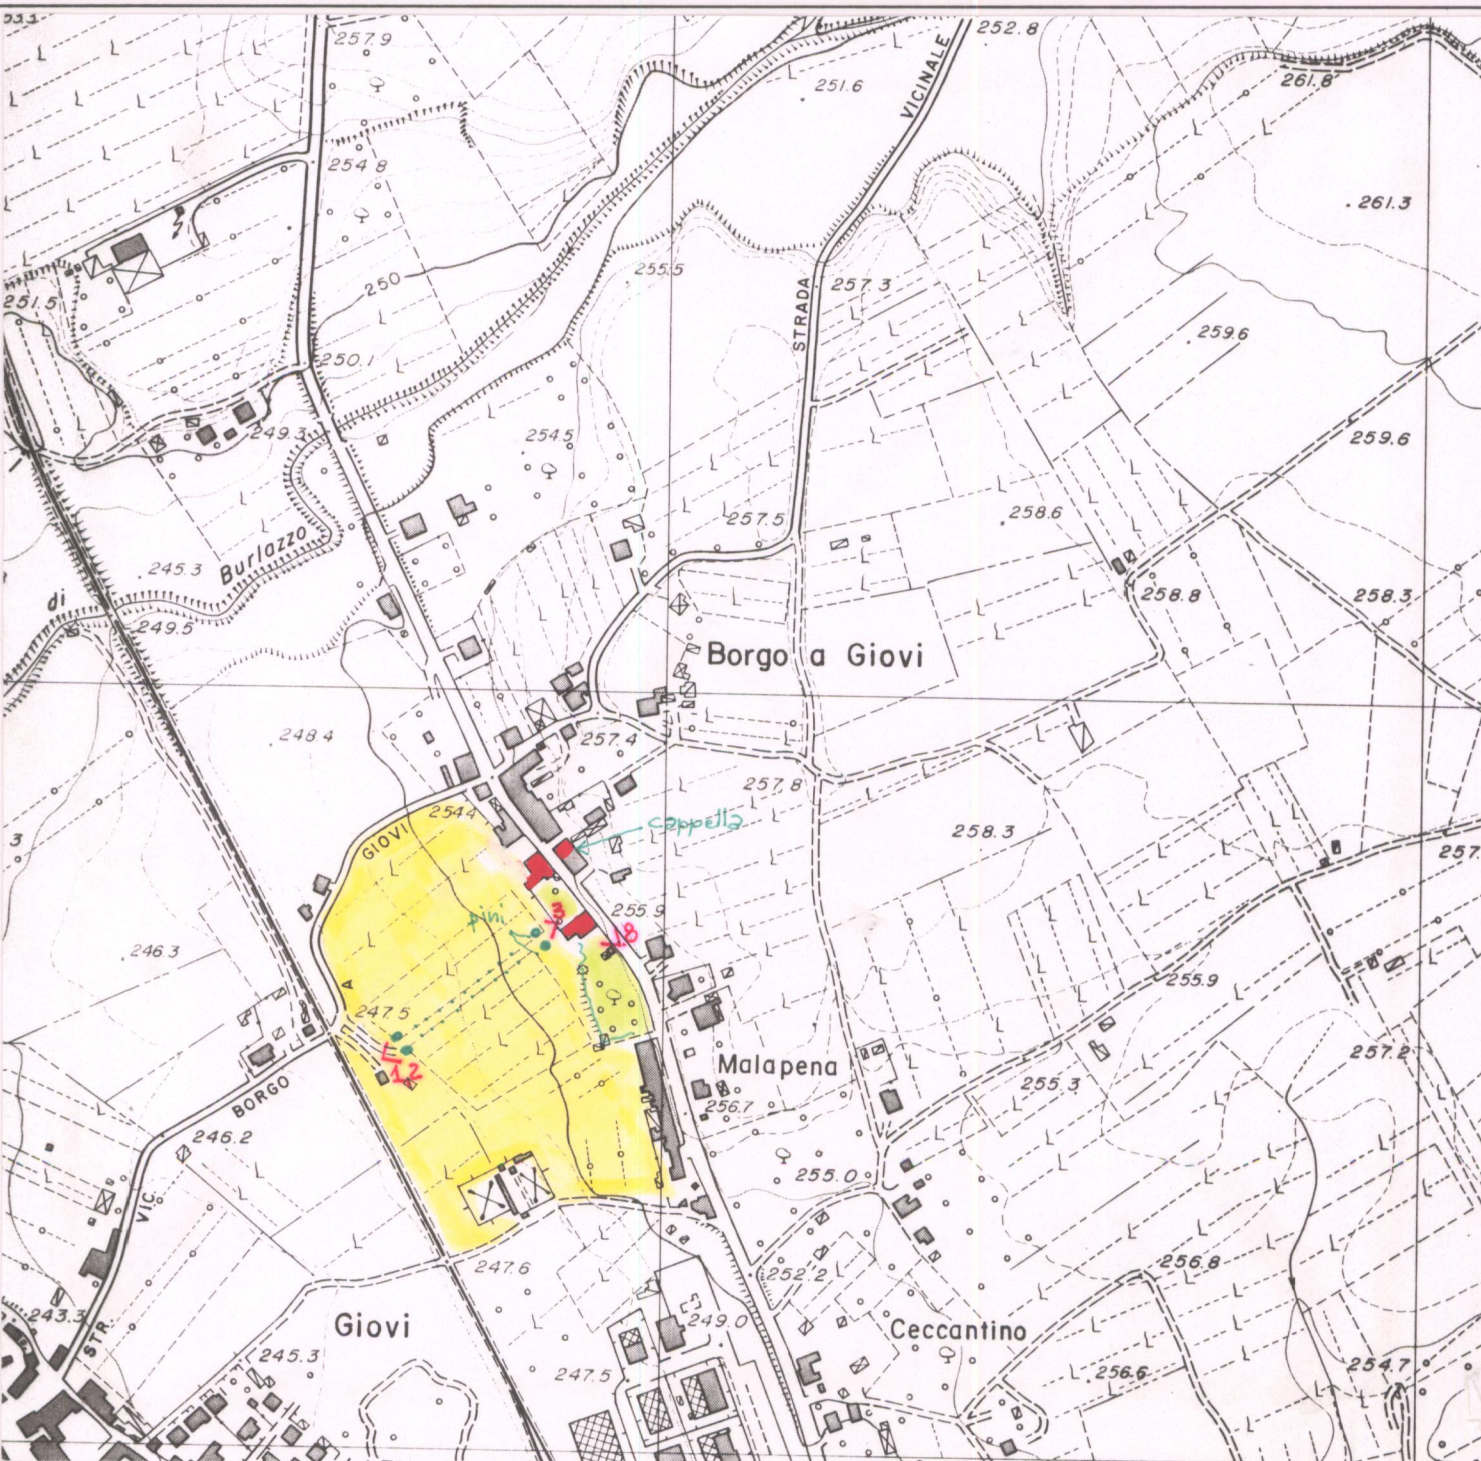

1 - CONDIZIONI D'USO E VINCOLI

RESIDENZA PRIVATA UNITARIA.....	<input checked="" type="checkbox"/>	CAMBIO DI DESTINAZIONE D'USO:.....	<input type="checkbox"/>
RESIDENZA FRAZIONATA.....	<input type="checkbox"/>	<input type="checkbox"/>
VINCOLI:.....	L. 1089/39 <input checked="" type="checkbox"/>	L. 1497/39 <input type="checkbox"/>	PRGC <input checked="" type="checkbox"/>
AREE PROTETTE REGIONE TOSCANA:.....	ZONE A <input type="checkbox"/>	ZONE B, C, D <input type="checkbox"/>	

2 - STATO DI CONSERVAZIONE

	BUONO	MEDIO	CATTIVO	PESSIMO
EDIFICI:.....	X
SPAZI APERTI:.....	X
ARREDI:.....	X
VEGETAZIONE:.....	X

3 - STATO DI ALTERAZIONE DELL'INTORNO

INTORNO: INTEGRO <input type="checkbox"/>	LEGGERMENTE ALTERATO <input checked="" type="checkbox"/>	ALTERATO <input type="checkbox"/>	GRAVEMENTE ALTERATO <input type="checkbox"/>
---	--	-----------------------------------	--



ELEMENTI ARCHITETTONICI

1. VILLA.....	<input checked="" type="checkbox"/>
2. CAPPELLA.....	<input checked="" type="checkbox"/>
3. LIMONAIA.....	<input type="checkbox"/>
4. FONTANA.....	<input type="checkbox"/>
5. GROTTA.....	<input type="checkbox"/>
6. NINFEO.....	<input type="checkbox"/>
7. PESCHIERA.....	<input type="checkbox"/>
8. PISCINA.....	<input type="checkbox"/>
9. POZZO.....	<input type="checkbox"/>
10. SERRA.....	<input type="checkbox"/>
11. VOLIERA.....	<input type="checkbox"/>

TIPOLOGIA DEGLI SPAZI APERTI

12. GIARDINO FORMALE.....	<input type="checkbox"/>
13. PRATO.....	<input checked="" type="checkbox"/>
14. POMARIO.....	<input type="checkbox"/>
15. ORTO.....	<input type="checkbox"/>
16. SPECCHIO D'ACQUA.....	<input type="checkbox"/>
17. VIALE ALBERATO.....	<input type="checkbox"/>
18. ROCCOLO.....	<input type="checkbox"/>
19. BARCO.....	<input type="checkbox"/>

ELEMENTI DI ARREDO

MURO DI CINTA.....	<input checked="" type="checkbox"/>
CANCELLATA.....	<input checked="" type="checkbox"/>
GAZEBO.....	<input type="checkbox"/>
NICCHIA.....	<input type="checkbox"/>
PERGOLA.....	<input type="checkbox"/>
STATUE.....	<input type="checkbox"/>
TERRECOTTE.....	<input type="checkbox"/>

SPECIE ARBOREE PREVALENTI

...*olivi, pini secolari*.....
...*cipressi*.....

NOTE

.....

.....

.....

VALORE ARCHITETTONICO/URBANISTICO INTRINSECO

MEDIO.....	<input type="checkbox"/>
BUONO.....	<input type="checkbox"/>
ECCEZIONALE.....	<input checked="" type="checkbox"/>

VALORE PAESISTICO

MEDIO.....	<input type="checkbox"/>
BUONO.....	<input checked="" type="checkbox"/>
ECCEZIONALE.....	<input type="checkbox"/>



AREA DI TUTELA PAESISTICA PROPOSTA

CARTA TECNICA REGIONALE ELEMENTO N.: 288.074

Scala 1:5.000

ESTRATTO P.R.G.

Adottato.....

Approvato 1992

Scala 1:10.000

PIANO TERRITORIALE PAESISTICO DELLA PROVINCIA DI AREZZO

RESPONSABILE: Prof. Arch. G.F. Di Pietro

UFFICIO DEL PIANO PAESISTICO: Arch./ti G. Goretti - A. Navalesi - A. Polcri - M.L. Sogli - S. Sorini

ANALISI DELLE STRUTTURE INSEDIATIVE

SCHEDATURA DELLE VILLE E GIARDINI

TOPONIMO VILLA GUADAGNI A BORGO A GIOVI

COMUNE Arezzo

UNITÀ AMBIENTALE

SCHEDA

CI 07 / 01
Vi 12 a₁

Film 668. Foto 6A.....



p.v. N. 5.....

Film 668. Foto 10A.....



p.v. N. 6.....

Film 668. Foto 11A.....



p.v. N. 7: la cappella, oltre la strada.....

Film 668. Foto 9A.....



p.v. N. 8.....

1 - CONDIZIONI D'USO E VINCOLI

RESIDENZA PRIVATA UNITARIA..... CAMBIO DI DESTINAZIONE D'USO:.....
 RESIDENZA FRAZIONATA.....
 VINCOLI:..... L. 1089/39 L. 1497/39 PRGC
 AREE PROTETTE REGIONE TOSCANA:..... ZONE A ZONE B, C, D

2 - STATO DI CONSERVAZIONE

	BUONO	MEDIO	CATTIVO	PESSIMO
EDIFICI:
SPAZI APERTI:
ARREDI:
VEGETAZIONE:

3 - STATO DI ALTERAZIONE DELL'INTORNO

INTORNO: INTEGRO LEGGERMENTE ALTERATO ALTERATO GRAVEMENTE ALTERATO

ELEMENTI ARCHITETTONICI

- 1. VILLA.....
- 2. CAPPELLA.....
- 3. LIMONAI.....
- 4. FONTANA.....
- 5. GROTTA.....
- 6. NINFEO.....
- 7. PESCHIERA.....
- 8. PISCINA.....
- 9. POZZO.....
- 10. SERRA.....
- 11. VOLIERA.....

TIPOLOGIA DEGLI SPAZI APERTI

- 12. GIARDINO FORMALE.....
- 13. PRATO.....
- 14. POMARIO.....
- 15. ORTO.....
- 16. SPECCHIO D'ACQUA.....
- 17. VIALE ALBERATO.....
- 18. ROCCOLO.....
- 19. BARCO.....

ELEMENTI DI ARREDO

- MURO DI CINTA.....
- CANCELLATA.....
- GAZEBO.....
- NICCHIA.....
- PERGOLA.....
- STATUE.....
- TERRECOTTE.....

SPECIE ARBOREE PREVALENTI

.....

NOTE

.....

VALORE ARCHITETTONICO/ URBANISTICO INTRINSECO

- MEDIO.....
- BUONO.....
- ECCEZIONALE.....

VALORE PAESISTICO

- MEDIO.....
- BUONO.....
- ECCEZIONALE.....

