

PIANO TERRITORIALE PAESISTICO DELLA PROVINCIA DI AREZZO

RESPONSABILE: Prof. Arch. G.F. Di Pietro

UFFICIO DEL PIANO PAESISTICO: Arch. Iti G. Goretti - A. Navalesi - A. Polcri - M.L. Sogli - S. Sorini

ANALISI DELLE STRUTTURE INSEDIATIVE

SCHEDATURA DELLE VILLE E GIARDINI

TOPONIMO VILLINO SACCHETTI a Chiani

COMUNE Arezzo

UNITÀ AMBIENTALE

SCHEDA

CI 07 / 02
Vi 04 a

Film 7.13 Foto 5A



p.v. N. 1

Film Foto


p.v. N.

Film Foto

p.v. N.

Film Foto

p.v. N.

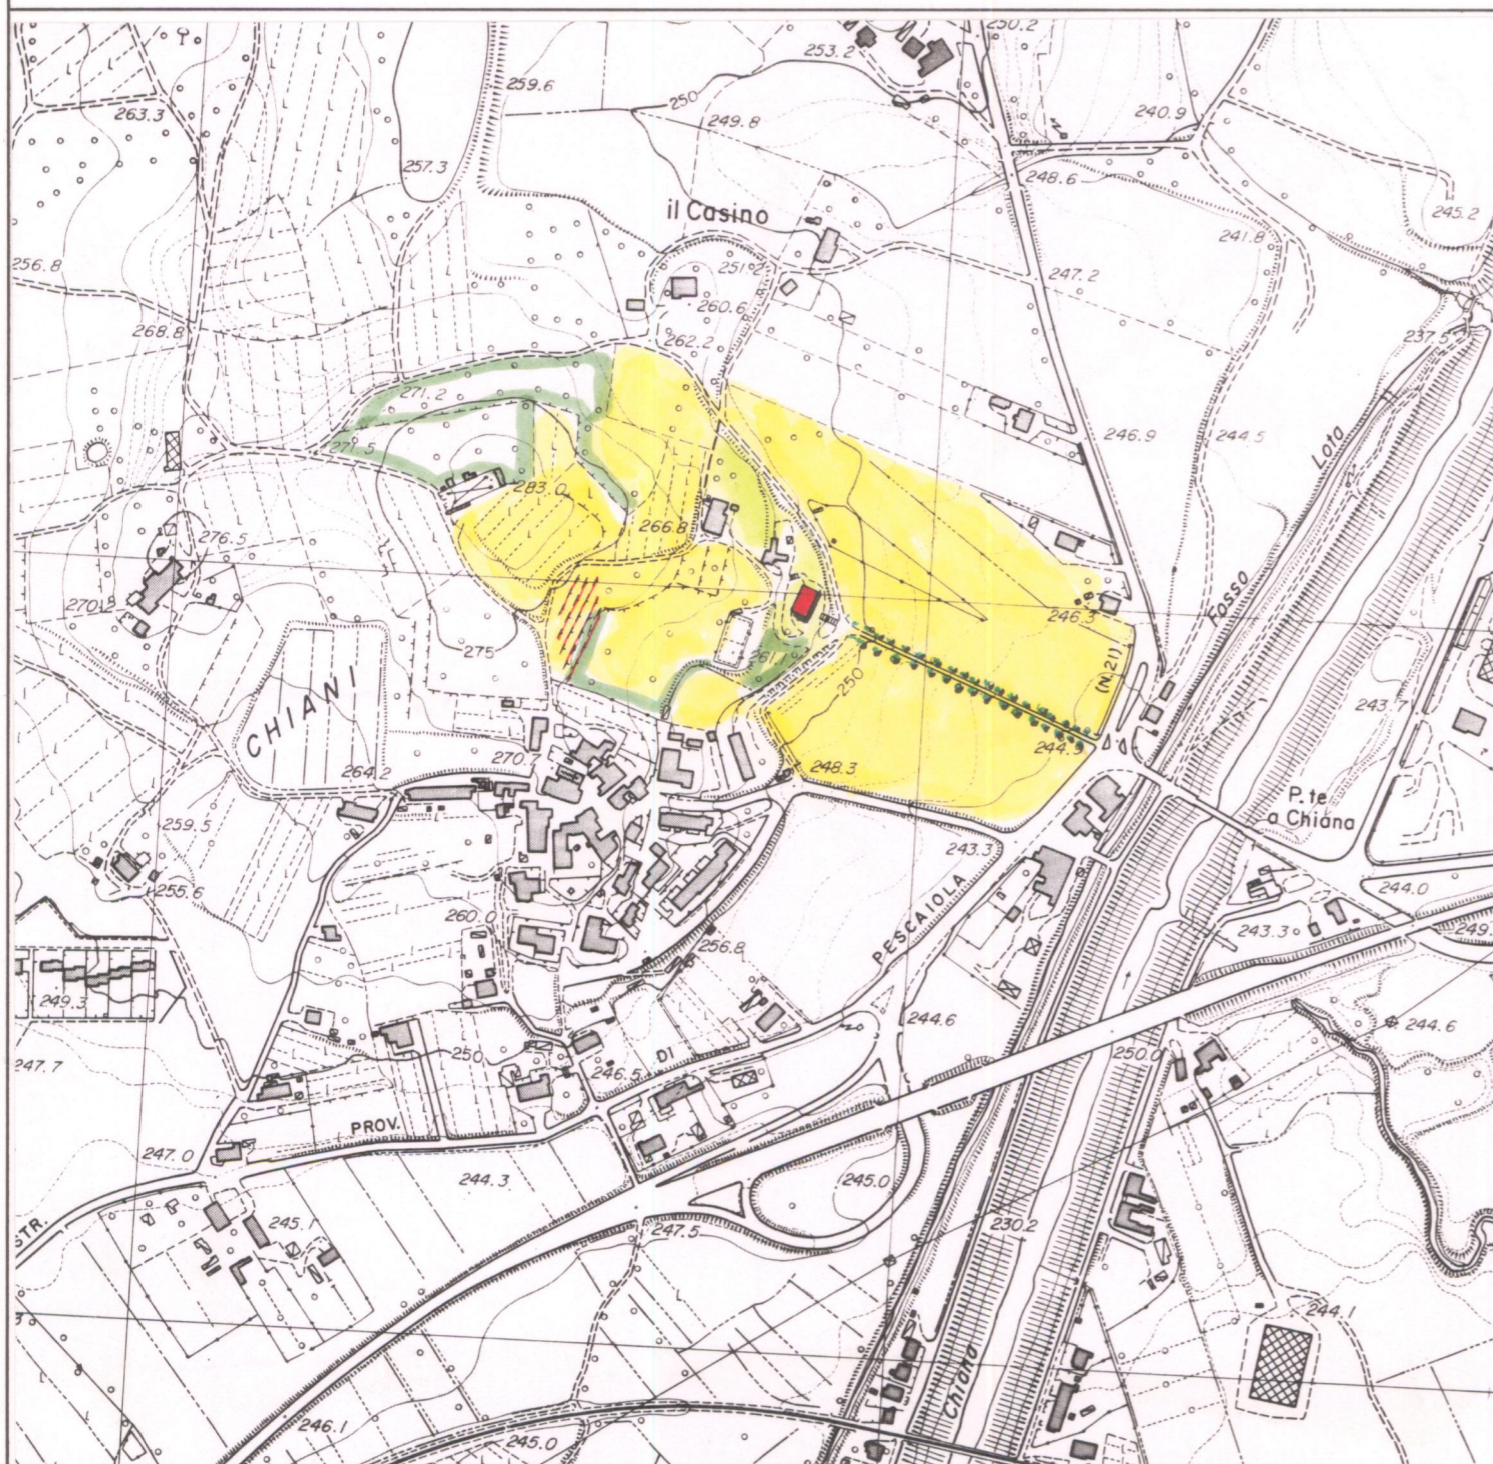

1 - CONDIZIONI D'USO E VINCOLI


RESIDENZA PRIVATA UNITARIA CAMBIO DI DESTINAZIONE D'USO
 RESIDENZA FRAZIONATA
 VINCOLI: L. 1089/39 L. 1497/39 PRGC
 AREE PROTETTE REGIONE TOSCANA: ZONE A ZONE B, C, D

2 - STATO DI CONSERVAZIONE

	BUONO	MEDIO	CATTIVO	PESSIMO
EDIFICI:	<input checked="" type="checkbox"/>	<input type="checkbox"/>	<input type="checkbox"/>	<input type="checkbox"/>
SPAZI APERTI:	<input checked="" type="checkbox"/>	<input type="checkbox"/>	<input type="checkbox"/>	<input type="checkbox"/>
ARREDI:	<input type="checkbox"/>	<input type="checkbox"/>	<input type="checkbox"/>	<input type="checkbox"/>
VEGETAZIONE:	<input checked="" type="checkbox"/>	<input type="checkbox"/>	<input type="checkbox"/>	<input type="checkbox"/>

3 - STATO DI ALTERAZIONE DELL'INTERNO

INTERNO: INTEGRO LEGGERMENTE ALTERATO ALTERATO GRAVEMENTE ALTERATO

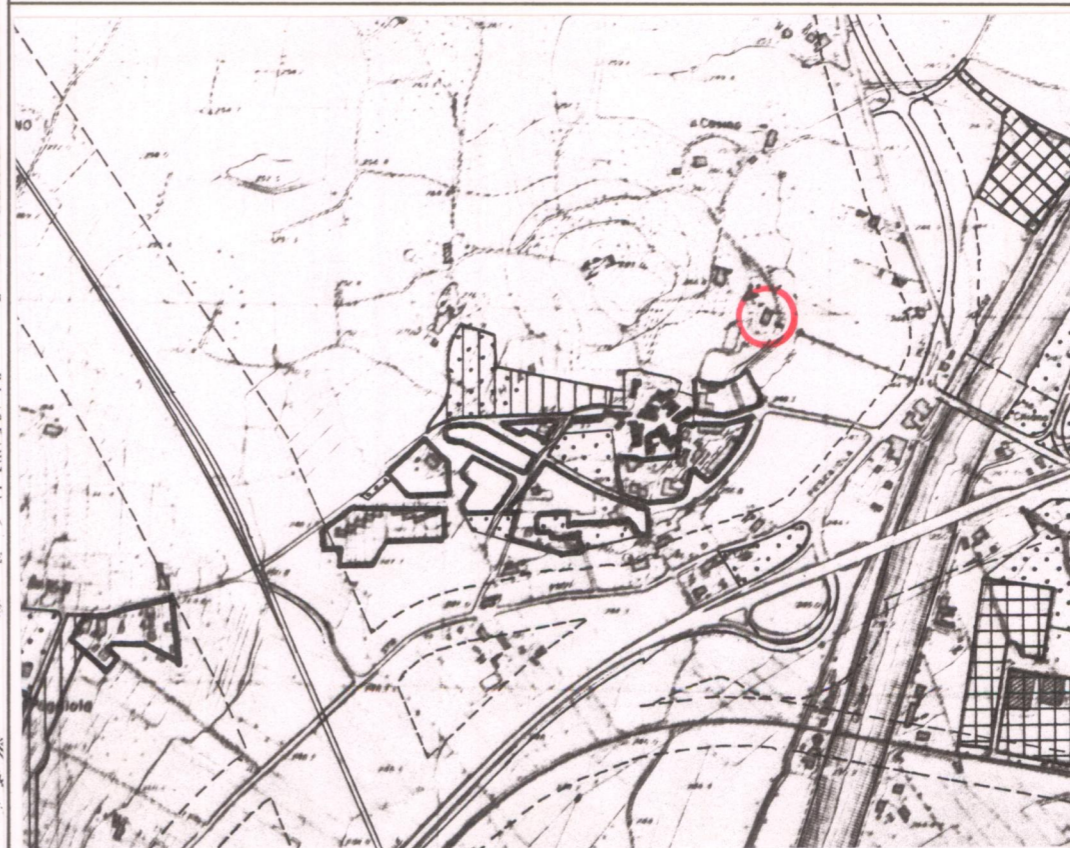

ELEMENTI ARCHITETTONICI

1. VILLA
 2. CAPPELLA
 3. LIMONAIA
 4. FONTANA
 5. GROTTA
 6. NINFEO
 7. PESCHIERA
 8. PISCINA
 9. POZZO
 10. SERRA
 11. VOLIERA

TIPOLOGIA DEGLI SPAZI APERTI

12. GIARDINO FORMALE
 13. PRATO (parca)
 14. POMARIO
 15. ORTO
 16. SPECCHIO D'ACQUA
 17. VIALE ALBERATO (pini)
 18. ROCCOLO
 19. BARCO

ELEMENTI DI ARREDO

MURO DI CINTA
 CANCELLATA
 GAZEBO
 NICCHIA
 PERGOLA
 STATUE
 TERRECOTTE

SPECIE ARBOREE PREVALENTI

pini, lecci

NOTE

Epoca di costruzione
1848

VALORE ARCHITETTONICO/URBANISTICO INTRINSECO

MEDIO
 BUONO
 ECCEZIONALE

VALORE PAESISTICO

MEDIO
 BUONO
 ECCEZIONALE



AREA DI TUTELA PAESISTICA PROPOSTA

CARTA TECNICA REGIONALE ELEMENTO N.: 288102

Scala 1:5.000

ESTRATTO P.R.G.

Adottato

Approvato 1992

Scala 1:10.000