

**PIANO TERRITORIALE PAESISTICO DELLA PROVINCIA DI AREZZO**

RESPONSABILE: Prof. Arch. G.F. Di Pietro

UFFICIO DEL PIANO PAESISTICO: Arch.ti G. Goretti - A. Navalesi - A. Polcri - M.L. Sogli - S. Sorini

ANALISI DELLE STRUTTURE INSEDIATIVE

SCHEDATURA DELLE VILLE E GIARDINI

TOPONIMO FATTORIA POZZO

COMUNE Foiano della Chiana

UNITÀ AMBIENTALE .....

**SCHEDA**

CI 08 / 03

Vi 03 a

Film &..... Foto 19A.....



p.v. N. 1

Film &..... Foto 22A.....



p.v. N. 2


Film 7..... Foto 37.....



p.v. N. 3: della Strada Statale

Film ..... Foto .....

p.v. N. ....

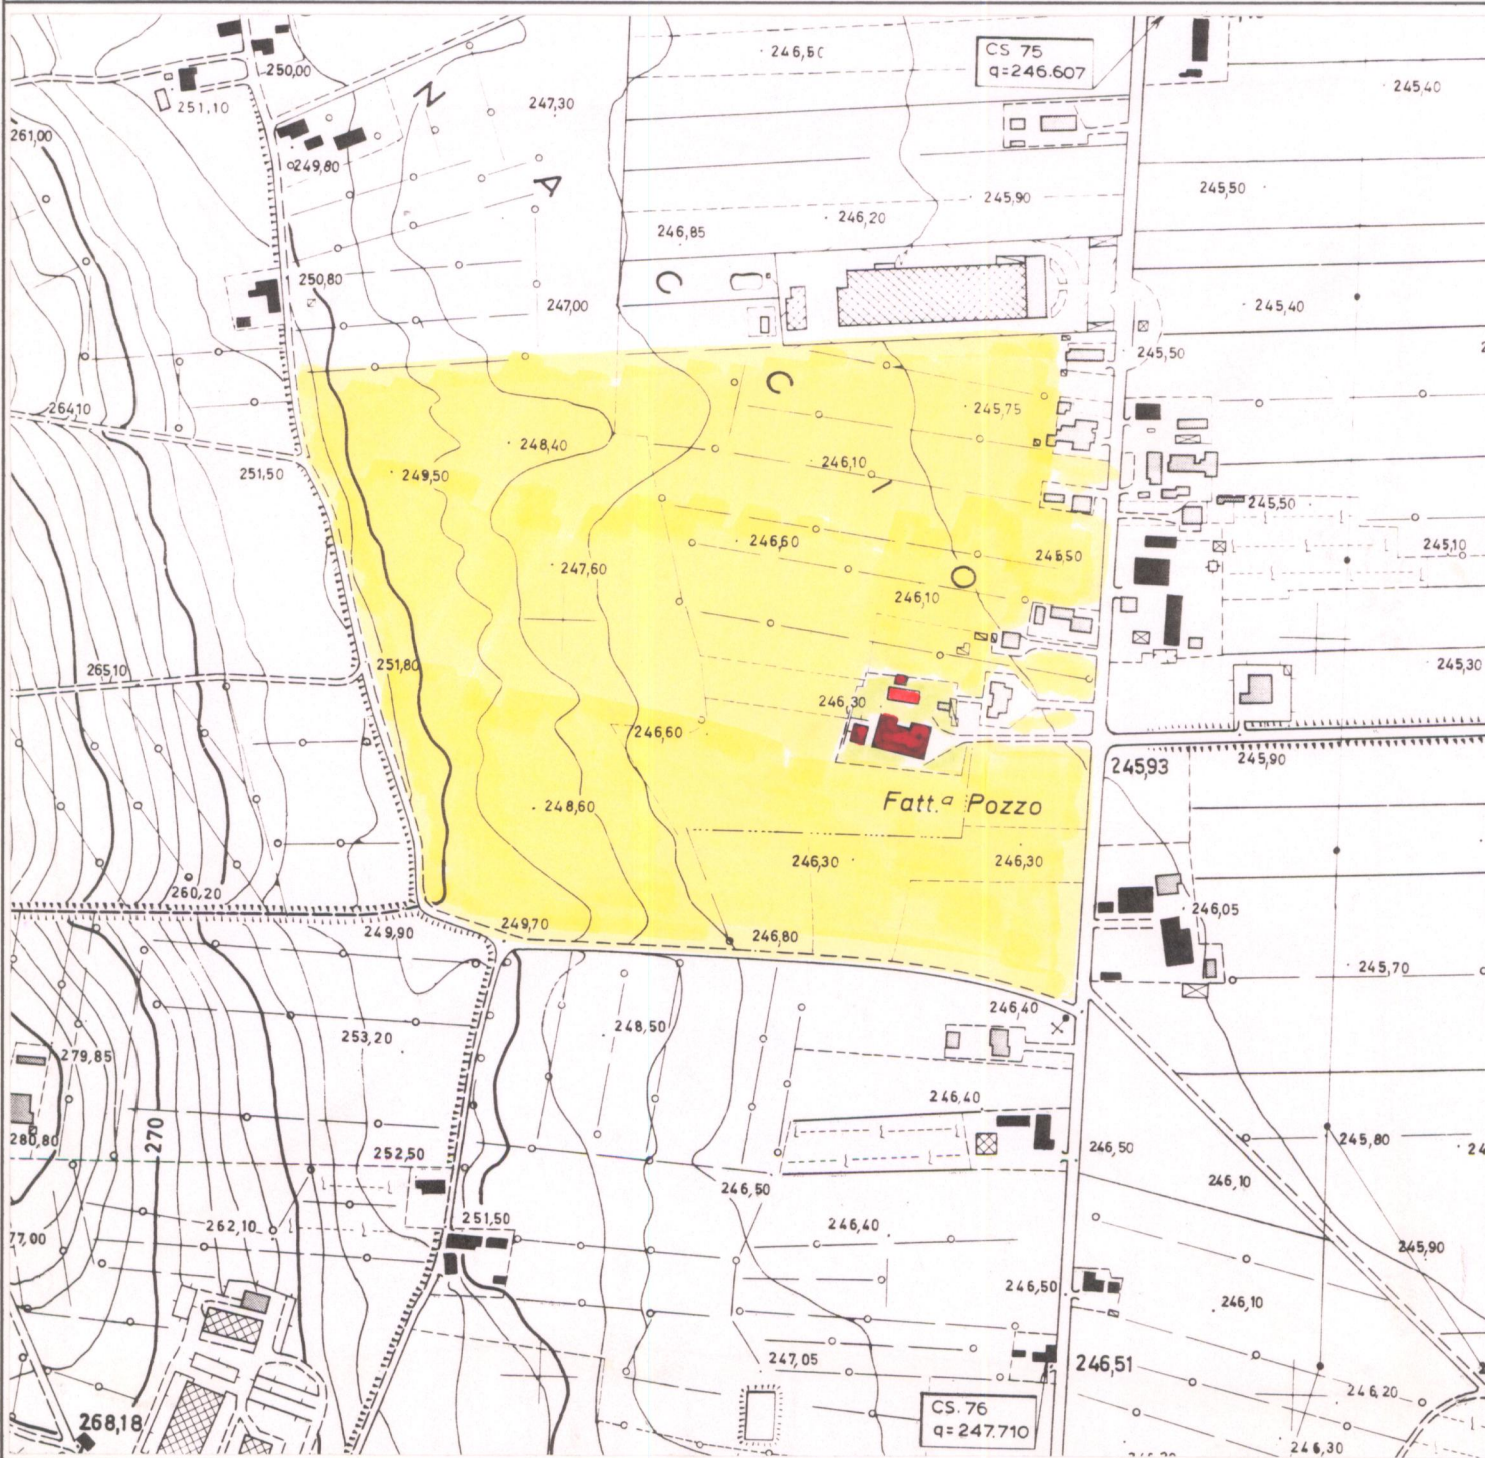

**1 - CONDIZIONI D'USO E VINCOLI**


- RESIDENZA PRIVATA UNITARIA.....  CAMBIO DI DESTINAZIONE D'USO:.....
- RESIDENZA FRAZIONATA.....
- VINCOLI:..... L. 1089/39  L. 1497/39  PRGC
- AREE PROTETTE REGIONE TOSCANA:..... ZONE A  ZONE B, C, D

**2 - STATO DI CONSERVAZIONE**

	BUONO	MEDIO	CATTIVO	PESSIMO
EDIFICI:				
SPAZI APERTI:	(cantiere)			
ARREDI:				
VEGETAZIONE:				

**3 - STATO DI ALTERAZIONE DELL'INTERNO**

- INTERNO: INTEGRO  LEGGERMENTE ALTERATO  ALTERATO  GRAVEMENTE ALTERATO

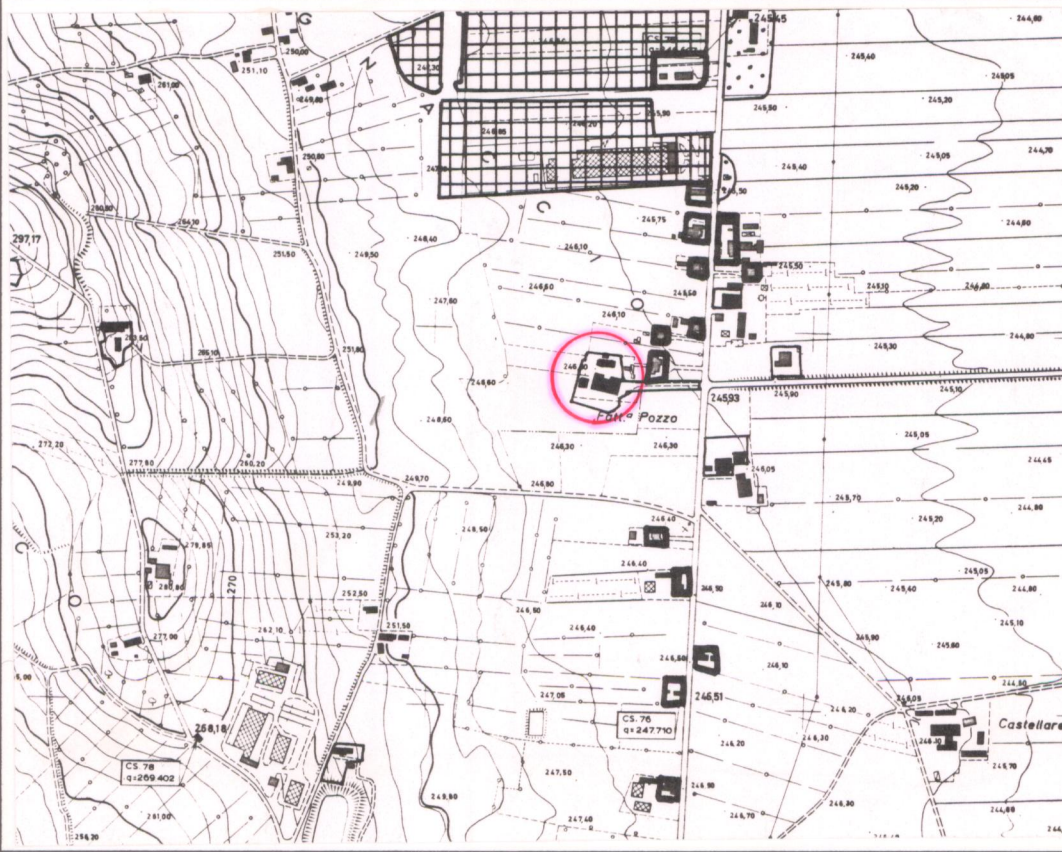

**ELEMENTI ARCHITETTONICI**

- 1. VILLA
- 2. CAPPELLA
- 3. LIMONAIA
- 4. FONTANA
- 5. GROTTA
- 6. NINFEO
- 7. PESCHIERA
- 8. PISCINA
- 9. POZZO
- 10. SERRA
- 11. VOLIERA

**TIPOLOGIA DEGLI SPAZI APERTI**

- 12. GIARDINO FORMALE
- 13. PRATO
- 14. POMARIO
- 15. ORTO
- 16. SPECCHIO D'ACQUA
- 17. VIALE ALBERATO
- 18. ROCCOLO
- 19. BARCO

**ELEMENTI DI ARREDO**

- MURO DI CINTA
- CANCELLATA
- GAZEBO
- NICCHIA
- PERGOLA
- STATUE
- TERRECOTTE

**SPECIE ARBOREE PREVALENTI**

.....

**NOTE**

.....

**VALORE ARCHITETTONICO/URBANISTICO INTRINSECO**

- MEDIO
- BUONO
- ECCEZIONALE

**VALORE PAESISTICO**

- MEDIO
- BUONO
- ECCEZIONALE



AREA DI TUTELA PAESISTICA PROPOSTA

CARTA TECNICA REGIONALE ELEMENTO N.: 298.101

Scala 1:5.000

ESTRATTO P.R.G.

Adottato 1992

Approvato .....

Scala 1:10.000