

# PIANO TERRITORIALE PAESISTICO DELLA PROVINCIA DI AREZZO

RESPONSABILE: Prof. Arch. G.F. Di Pietro

UFFICIO DEL PIANO PAESISTICO: Arch. Iti G. Goretti - A. Navalesi - A. Polcri - M.L. Sogli - S. Sorini

ANALISI DELLE STRUTTURE INSEDIATIVE

SCHEDATURA DEGLI AGGREGATI

TOPONIMO .SALA.....

COMUNE ..... Poppi.....

UNITÀ AMBIENTALE .....

SCHEDA

CI 04 / 01

Ag 09 a

## 1 - INTORNO AGRICOLO-VEGETAZIONALE CARATTERIZZANTE IL LUOGO

VEGETAZIONE ARBOREA	BOSCO	CONIFERE <input type="checkbox"/> LATIFOGHE <input type="checkbox"/> CASTAGNETO <input type="checkbox"/> MISTO <input type="checkbox"/>	LOCALIZZAZIONE DEL BOSCO	AVVOLGENTE <input type="checkbox"/> SOPRSTANTE <input type="checkbox"/> SOTTOSTANTE <input type="checkbox"/> LATERALE <input type="checkbox"/>
	COLTIVI TRADIZIONALI	OLIVETI	A BOSCO <input type="checkbox"/> A MAGLIE REGOLARI <input type="checkbox"/> IRREGOLARI <input type="checkbox"/> RADI <input type="checkbox"/>	PC <input type="checkbox"/> PA <input type="checkbox"/> A <input type="checkbox"/>
VIGNETI		A SOSTEGNO VIVO <input type="checkbox"/> A SOSTEGNO MORTO <input type="checkbox"/>	PC <input type="checkbox"/> PA <input type="checkbox"/> A <input type="checkbox"/>	
FRUTTETI		SEMINATIVI <input type="checkbox"/> COLTIVAZIONI ORTICOLE <input type="checkbox"/>	PC <input type="checkbox"/> PA <input type="checkbox"/> A <input type="checkbox"/>	
COLTIVI RISTRUTTURATI	COLTURE SPECIALIZZATE	<input type="checkbox"/>		
	FRUTTETO	<input type="checkbox"/>		
SISTEMAZIONI AGRARIE	VIGNETO MECCANIZZATO	<input type="checkbox"/>		
	ESTENSIVIZZAZIONE	<input type="checkbox"/>		
	CON PERMANENZA DEL TESSUTO ORIGINALE	<input checked="" type="checkbox"/>		
	VIVAI	<input type="checkbox"/>		
	TERRAZZAMENTI	<input type="checkbox"/>		
	CIGLIONAMENTI	<input type="checkbox"/>		
	DI PIANO TRADIZIONALI	<input checked="" type="checkbox"/>		

N.B. PC: prevalentemente coltivato  
PA: prevalentemente abbandonato  
A: abbandonato



Film .290. Foto .291.

Foto .....  
Film .....

p.v. N. 1. Dalla strada statale del Bidente.....

p.v. N. ....

## 2 - MORFOLOGIA TERRITORIALE ED URBANA

CARATTERI DEL SITO	PIANURA	<input type="checkbox"/>		
	FONDOVALLE LARGO	<input checked="" type="checkbox"/>		
	FONDOVALLE STRETTO	<input type="checkbox"/>		
	LINGUA TRA DUE FIUMI	<input type="checkbox"/>		
	PEDECOLLINARE	<input type="checkbox"/>		
	PENDIO DI MEZZA COSTA RAPIDO	<input type="checkbox"/>		
	PENDIO DI MEZZA COSTA DOLCE	<input type="checkbox"/>		
	TERRAZZO DI MEZZA COSTA	<input type="checkbox"/>		
	CRINALE	<input type="checkbox"/>		
	CACUMINE	<input type="checkbox"/>		
CONOIDE	<input type="checkbox"/>			
PROMONTORIO	<input type="checkbox"/>			
PRESENZA DI CORSO D'ACQUA	LIMITE ESTERNO	<input type="checkbox"/>		
	LIMITE INTERNO	<input type="checkbox"/>		

SISTEMA TERRITORIALE *Limite tra fondovalle e col*  
*linea pliocenica nel versante sinistro \**

QUOTA ALTIMETRICA *386*



ORIENTAMENTO DEGLI ASSI

ESPOSIZIONE DEL FRONTE PRINCIPALE

RAPPORTI STRUTTURALI E PROSPETTICI CON *Borgo alla Collina*  
*Castello di Pomona, villa Stemoni*

RAPPORTI CON LA VIABILITÀ *Accesso diretto dalla*  
*strada statale Poppi-Pratovecchio*

\* dell'Arno a monte della riana di Campaldino.

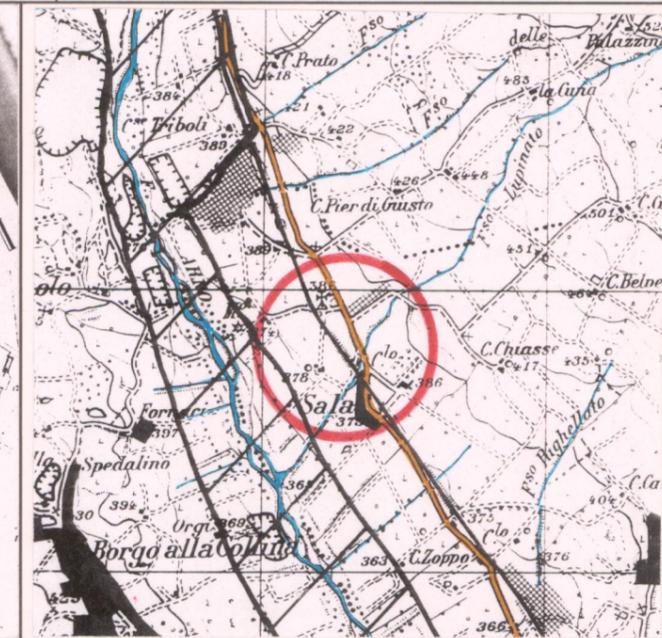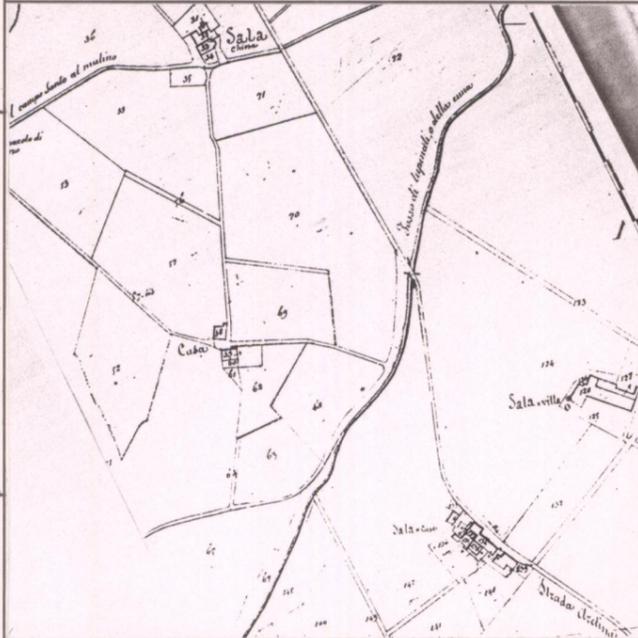

CATASTO LORENESE Sez. G f. 1 I.G.M. 1:25.000 DEL. C.R. 296/88 Rif. 10711

## 3 - TIPOLOGIA URBANA

FORMA CHIUSA E TESSUTI COMPATTI	ANULARE	<input type="checkbox"/>	GE	OM
	A FUSO	<input type="checkbox"/>		
	VENTAGLIO/RADIALE	<input type="checkbox"/>		
	LINEARE/COMPATTA	<input type="checkbox"/>		
FORMA APERTA	A MAGLIE REGOLARI	<input type="checkbox"/>		
	AGGREGATO IRREGOLARE COMPATTO	<input type="checkbox"/>		
	AGGREGATO IRREGOLARE CON SPAZIO PUBBLICO	<input type="checkbox"/>		
	PER NUCLEI LUNGO STRADA	<input type="checkbox"/>		
LIMITI DELL'EDIFICATO	PER NUCLEI DISPERSI	<input type="checkbox"/>		
	AGGREGATO DI CASE COLONICHE	<input type="checkbox"/>		
	MURI DI CONTENIMENTO	<input type="checkbox"/>		
	MURI DI RECINZIONE ANTICHI	<input type="checkbox"/>		
	MURA URBANE	<input type="checkbox"/>		
	PERCORSI DI BORDO	<input type="checkbox"/>		
	CORSO D'ACQUA	<input type="checkbox"/>		
	PENDIO RIPIDO	<input type="checkbox"/>		
	ORTI	<input type="checkbox"/>		

ELEMENTI DI ACCENTRAMENTO MORFOLOGICO-FUNZIONALE

PIEVE

CASTELLO

CHIESA PARROCCHIALE

CAPPELLA

BADIA

SANTUARIO

PALAZZO SIGNORILE

PIAZZA

PIAZZA PORTICATA

FATTORIA

PONTE

EDIFICIO PALEOINDUSTRIALE

Chiesa parrocchiale dedicata a S. Lorenzo


N.B. GE: gerarchizzato - OM: omogeneo

## 4 - TESSUTO URBANO

CARATTERI TIPOLOGICI ARCHITETTONICI	TESSUTO OMOGENEO DI ARCHITETTURA TRADIZIONALE	<input type="checkbox"/>
	PRESENZA PUNTUALE DI EDIFICI XII-XVII secolo	<input checked="" type="checkbox"/>
	ACCRESCEMENTI ORDINATI OTTOCENTESCHI	<input type="checkbox"/>
	ACCRESCEMENTI ORDINATI NOVECENTESCHI	<input type="checkbox"/>
	ACCRESCEMENTI DEL DOPOGUERRA	<input type="checkbox"/>
ALTERAZIONI URBANISTICHE DEL DOPOGUERRA	INALTERATO	<input checked="" type="checkbox"/>
	SOSTITUZIONI GRAVI	<input type="checkbox"/>
	MODESTE AGGIUNTE PUNTUALI	<input type="checkbox"/>
	ACCRESCEMENTI UNIDIREZIONALI	<input type="checkbox"/>
	ACCRESCEMENTI PLURIDIREZIONALI	<input type="checkbox"/>
INTASAMENTI DEI VUOTI ORIGINARI	<input type="checkbox"/>	
ACCERCIAMENTO TOTALE	<input type="checkbox"/>	

## 5 - CONDIZIONI SOCIO-ECONOMICHE

POPOLAZIONE	1833	194
	1951	55
	1991	20
SERVIZI E IMPIANTI PRODUTTIVI ESISTENTI	NESSUNO	<input type="checkbox"/>
	CHIESA	<input checked="" type="checkbox"/>
	BAR	<input type="checkbox"/>
	ALIMENTARI	<input type="checkbox"/>
	RITROVO-CASA DEL POPOLO	<input type="checkbox"/>
	SCUOLA ELEMENTARE	<input type="checkbox"/>
IMPIANTI PRODUTTIVI	<input type="checkbox"/>	
TIPO DI UTILIZZAZIONE	ABBANDONATO	<input type="checkbox"/>
	PREVALENTEMENTE ABBANDONATO	<input type="checkbox"/>
	UTILIZZATO	<input checked="" type="checkbox"/>
	PREVALENTE USO TURISTICO	<input type="checkbox"/>
STATO DI CONSERVAZIONE	BUONO	<input checked="" type="checkbox"/>
	MEDIO	<input type="checkbox"/>
	CATTIVO	<input type="checkbox"/>
	PESSIMO	<input type="checkbox"/>

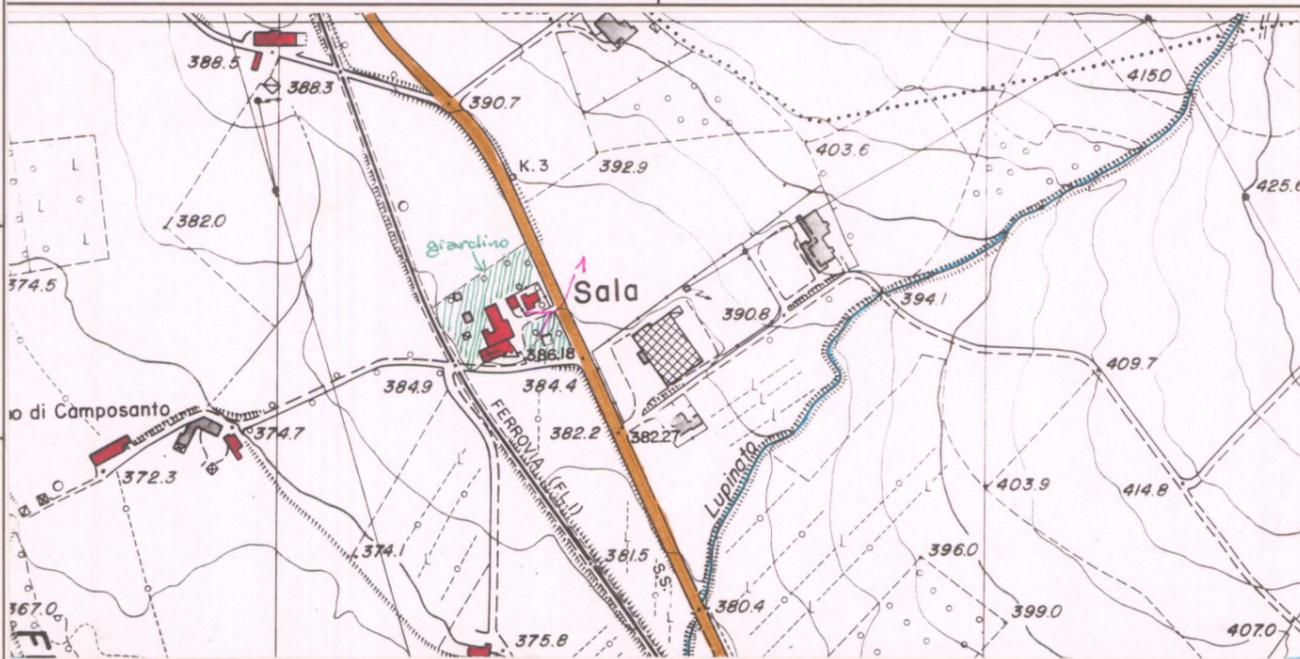

C.T.R. 1:5.000 Rif. 211012

REPETTI Vol. V. Pag. 5/6

SALA nel Val-d'Arno casertinese. — Cas. da cui prese il vocabolo la chiesa parr. di S. Lorenzo a Sala, al cui parroco fu assegnata porzione del soppresso popolo di Gricciano nel piviere di Romena, Com. Giur. e circa 3 migl. a sett.-maestr. di Poppi, Dioc. di Fiesole, Comp. di Arezzo.

La sua chiesa risiede sulla riva sinistra dell'Arno alla confluenza del botro di Ponte lungo la strada maestra che da Pratovecchio va a congiungersi con quella provinciale casertinese poco sopra la contrada di Campaldino.

Varie carte della Badia di S. Fedele a Poppi, ossia a Strumi, citano costoro Cas. di Sala e la sua chiesa meschina con meschinissima canonica tartassata dalle piene dell'Arno che le passa di fianco e dal botro di Ponte, che senza ponte scorre alle sue spalle.

Nel catalogo delle chiese della diocesi fiorentina compilato nel 1299, per quanto a Sala fino d'allora esistesse una chiesa (S. Ilario), essa non era parrocchiale; quindi è che la sua contrada non figura nella statistica del 1551 data all'Art. Poveri Comuni.

Anche questa biocca di Sala fu compresa fra le ville e castelletti confermati in feudo da Federigo II ai conti Guidi del ramo di Battifolle.

Nel 1833, cioè 53 anni dopo essere stata soppressa la cura di S. Maria a Gricciano, e repartito il suo popolo fra le tre cure di Breaia, di Sala e di Poppiena, la parr. di S. Lorenzo a Sala contava 194 abit.

Voll. App. Pag. 220

SALA nel Val-d'Arno casertinese. — Nel 1745 la parr. di Sala aveva 129 individui nella Com. principale di Poppi ed una frazione di 78 persone nella Com. di Pratovecchio — TOTALE Abit. 207.

VALORE ARCHITETTONICO/URBANISTICO INTRINSECO

MEDIO   
BUONO   
ECCEZIONALE

VALORE PAESISTICO

MEDIO   
BUONO   
ECCEZIONALE

# PIANO TERRITORIALE PAESISTICO DELLA PROVINCIA DI AREZZO

RESPONSABILE: Prof. Arch. G.F. Di Pietro

UFFICIO DEL PIANO PAESISTICO: Arch./ti G. Goretti - A. Navalesi - A. Polcri - M.L. Sogli - S. Sorini

ANALISI DELLE STRUTTURE INSEDIATIVE

SCHEDATURA DEGLI AGGREGATI

TOPONIMO ..SALA.....

COMUNE .....Poppi.....

UNITÀ AMBIENTALE .....

SCHEDA

CI 04 / 01

Ag 09 a

Film .....  
Foto .....

Film .....  
Foto .....

Film .....  
Foto .....

Film .....  
Foto .....



p.v. N. ....

p.v. N. ....

p.v. N. ....


p.v. N. ....

INDICAZIONI DI PIANO

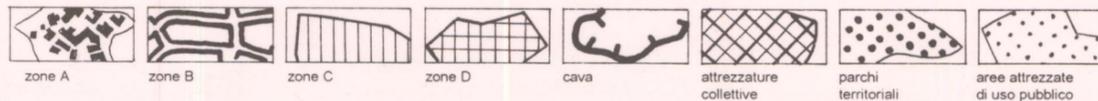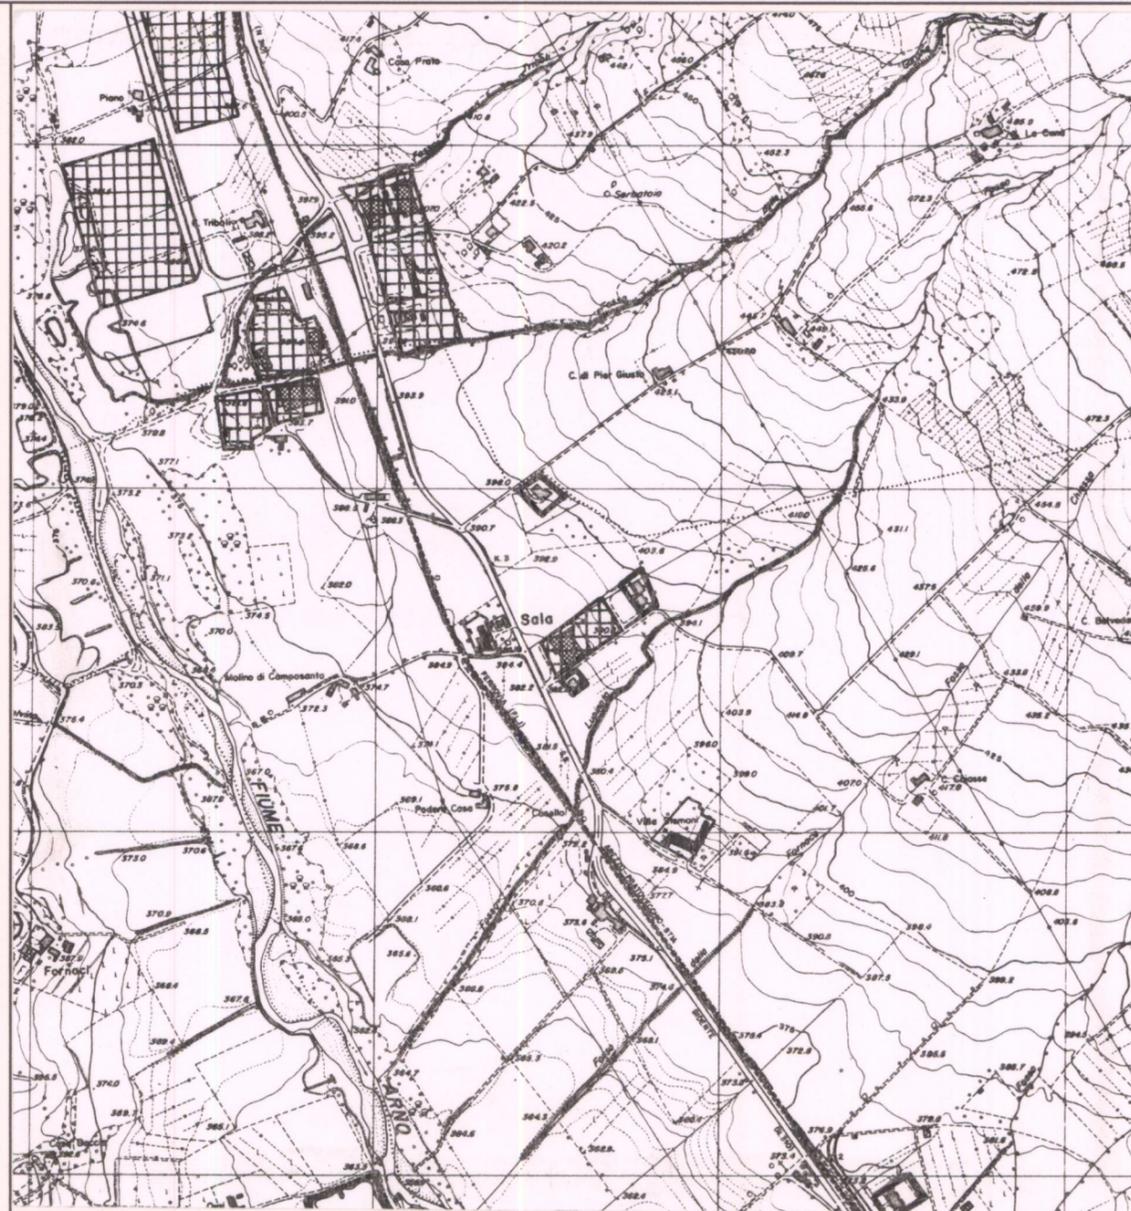

ESTRATTO P.R.G. Adottato ..... Approvato 1995...

Scala 1:10.000

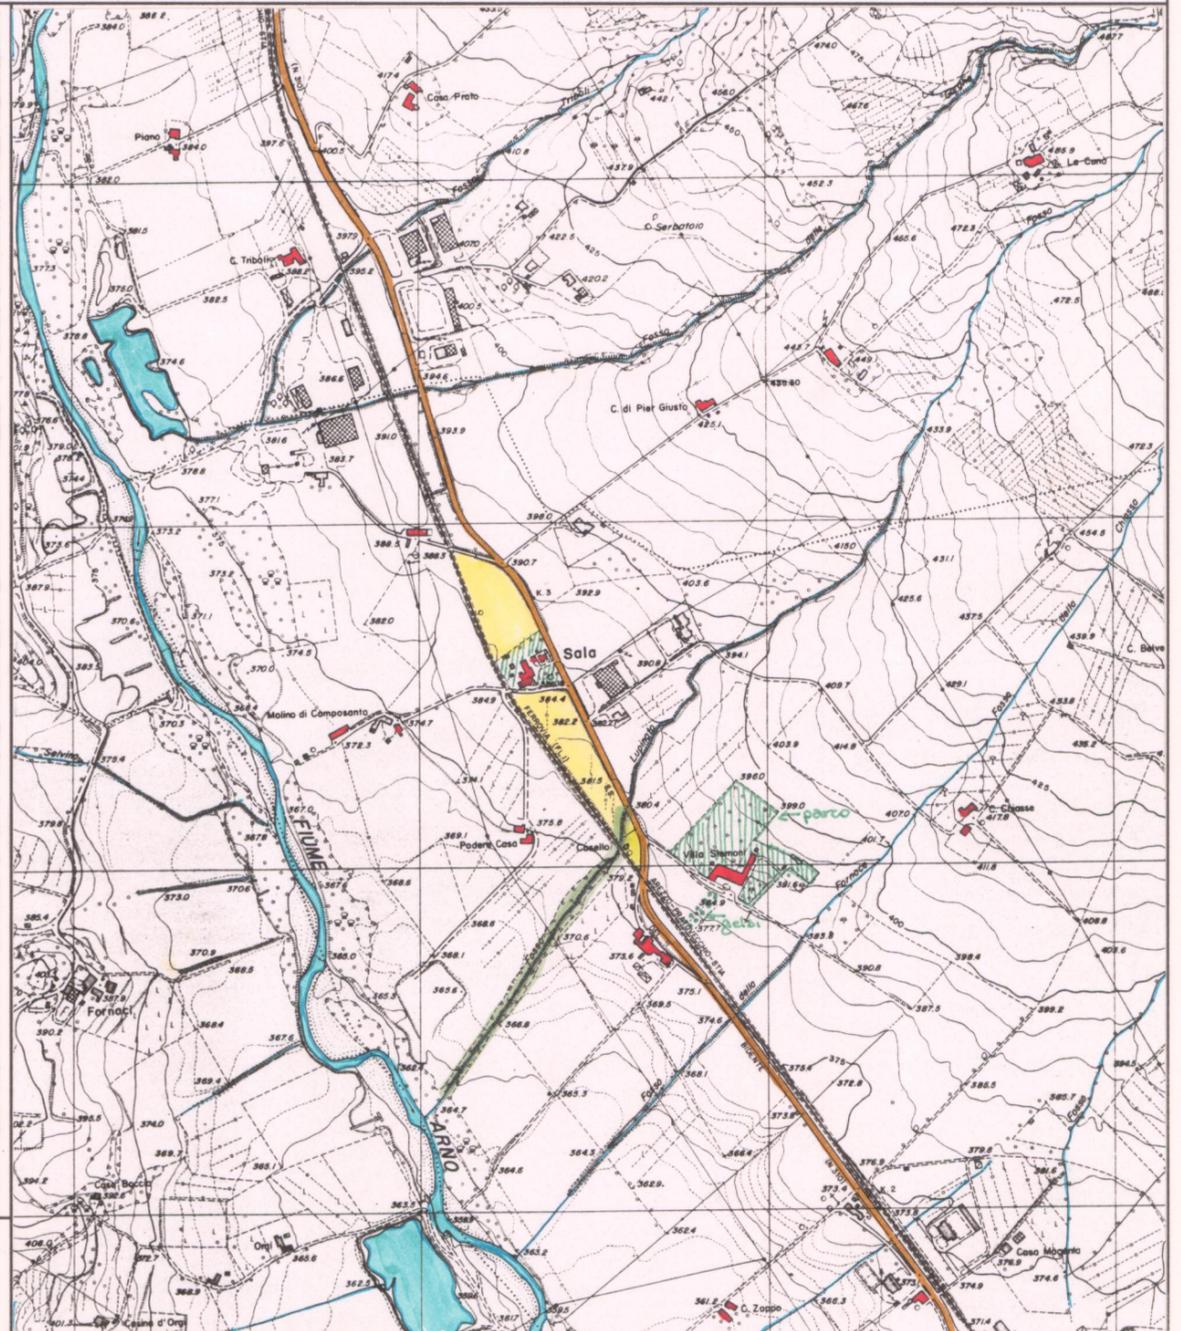

AREA DI TUTELA PAESISTICA PROPOSTA

Scala 1:10.000