

PIANO TERRITORIALE PAESISTICO DELLA PROVINCIA DI AREZZO

RESPONSABILE: Prof. Arch. G.F. Di Pietro

UFFICIO DEL PIANO PAESISTICO: Arch. Iti G. Goretti - A. Navalesi - A. Polcri - M.L. Sogli - S. Sorini

ANALISI DELLE STRUTTURE INSEDIATIVE
PRINCIPALI STRADE
DI INTERESSE PAESISTICO

STRADA n° 30 DELLE CHIANACCE

TRATTO: da S.P. Siena-Cortona

a Confine provinciale

TIPO: Statale ☐ Provinciale ☒ Comunale ☐

SCHEDA

S.P. 30

a



Riferimento: I.G.M. del C.R. 286/88: 121 II - 123 I

Scala 1:25.000

LOCALIZZAZIONE
Piano ☐ Crinale ☐
Fondovalle ☒ Arroccamento ☐
Mezzacosta ☐ Misto ☐

DATAZIONE
Presente nei documenti iconografici anteriori al XIX sec. Rif. ☐
Presente nella Carta militare del Regno d'Etruria 1806 ☐
Presente nella Carta di G. Inghirami 1831 ☒
Presente nella Carta austriaca 1851 ☒
Presente nell'I.G.M. 1:50.000 1883/95 ☒

INTERESSE PAESISTICO
Medio ☐ Rilevante ☒ Eccezionale ☐

CONDIZIONI DI ALTERAZIONE
Limitate-puntuali ☐
Puntuali ☐
In fasce discontinue ☐
In fasce continue ☐

PUNTI DI VISTA PIU' SIGNIFICATIVI VERSO:
1. Fattoria Lazzari 7
2 8
3 9
4 10
5 11
6 12

CARATTERISTICHE MORFOLOGICHE DEL TRACCIATO
Come a margine della zona di bonifica, sulla riva destra del Canale Maestro della Chiana con andamento altimetrico pressoché costante (m. 250 circa).
Percettivamente predomina il sistema collinare orientale coincidente con l'orlo morfologico sulla Chiana caratterizzato dagli insediamenti frammentari di crinale.

PROGRAMMI DI PRGC / AP / ANAS
.....
.....
.....
.....
.....
.....

PROPOSTE DI REGOLAMENTAZIONE DEGLI AMBITI DI RISPETTO PAESAGGISTICO
.....
.....
.....
.....
.....
.....

PIANO TERRITORIALE PAESISTICO DELLA PROVINCIA DI AREZZO

RESPONSABILE: Prof. Arch. G.F. Di Pietro

UFFICIO DEL PIANO PAESISTICO: Arch./ti G. Goretti - A. Navalesi - A. Polcri - M.L. Sogli - S. Sorini

ANALISI DELLE STRUTTURE INSEDIATIVE

PRINCIPALI STRADE

DI INTERESSE PAESISTICO

STRADA PROVINCIALE N° 30 DELLE CHIANACCE

TRATTO: da S.P. Siena-Cortona

a Paterno

SCHEDA

S.P. 30

a 1/1



Riferimento: ..298.15-298.14.....

Scala 1:10.000

Film 342. Foto 8A.....



p.v. N. 1.....

Film 342. Foto 9A.....



p.v. N. 2.....

Film 342. Foto 10A.....



p.v. N. 3.....

Film 342. Foto 11A.....



p.v. N. 4.....

Film 342. Foto 12A.....



p.v. N. 5.....

Film 342. Foto 21A.....



p.v. N. 6.....

Film 342. Foto 28A.....



p.v. N. 7.....

Film 342. Foto 29A.....



p.v. N. 8.....

PIANO TERRITORIALE PAESISTICO DELLA PROVINCIA DI AREZZO

RESPONSABILE: Prof. Arch. G.F. Di Pietro

UFFICIO DEL PIANO PAESISTICO: Arch./ti G. Goretti - A. Navalesi - A. Polcri - M.L. Sogli - S. Sorini


ANALISI DELLE STRUTTURE INSEDIATIVE PRINCIPALI STRADE DI INTERESSE PAESISTICO

STRADA PROVINCIALE N° 30 DELLE CHIANACCE

TRATTO: da Paterno
a Musarone

SCHEDA

S.P. 30
a 2/1

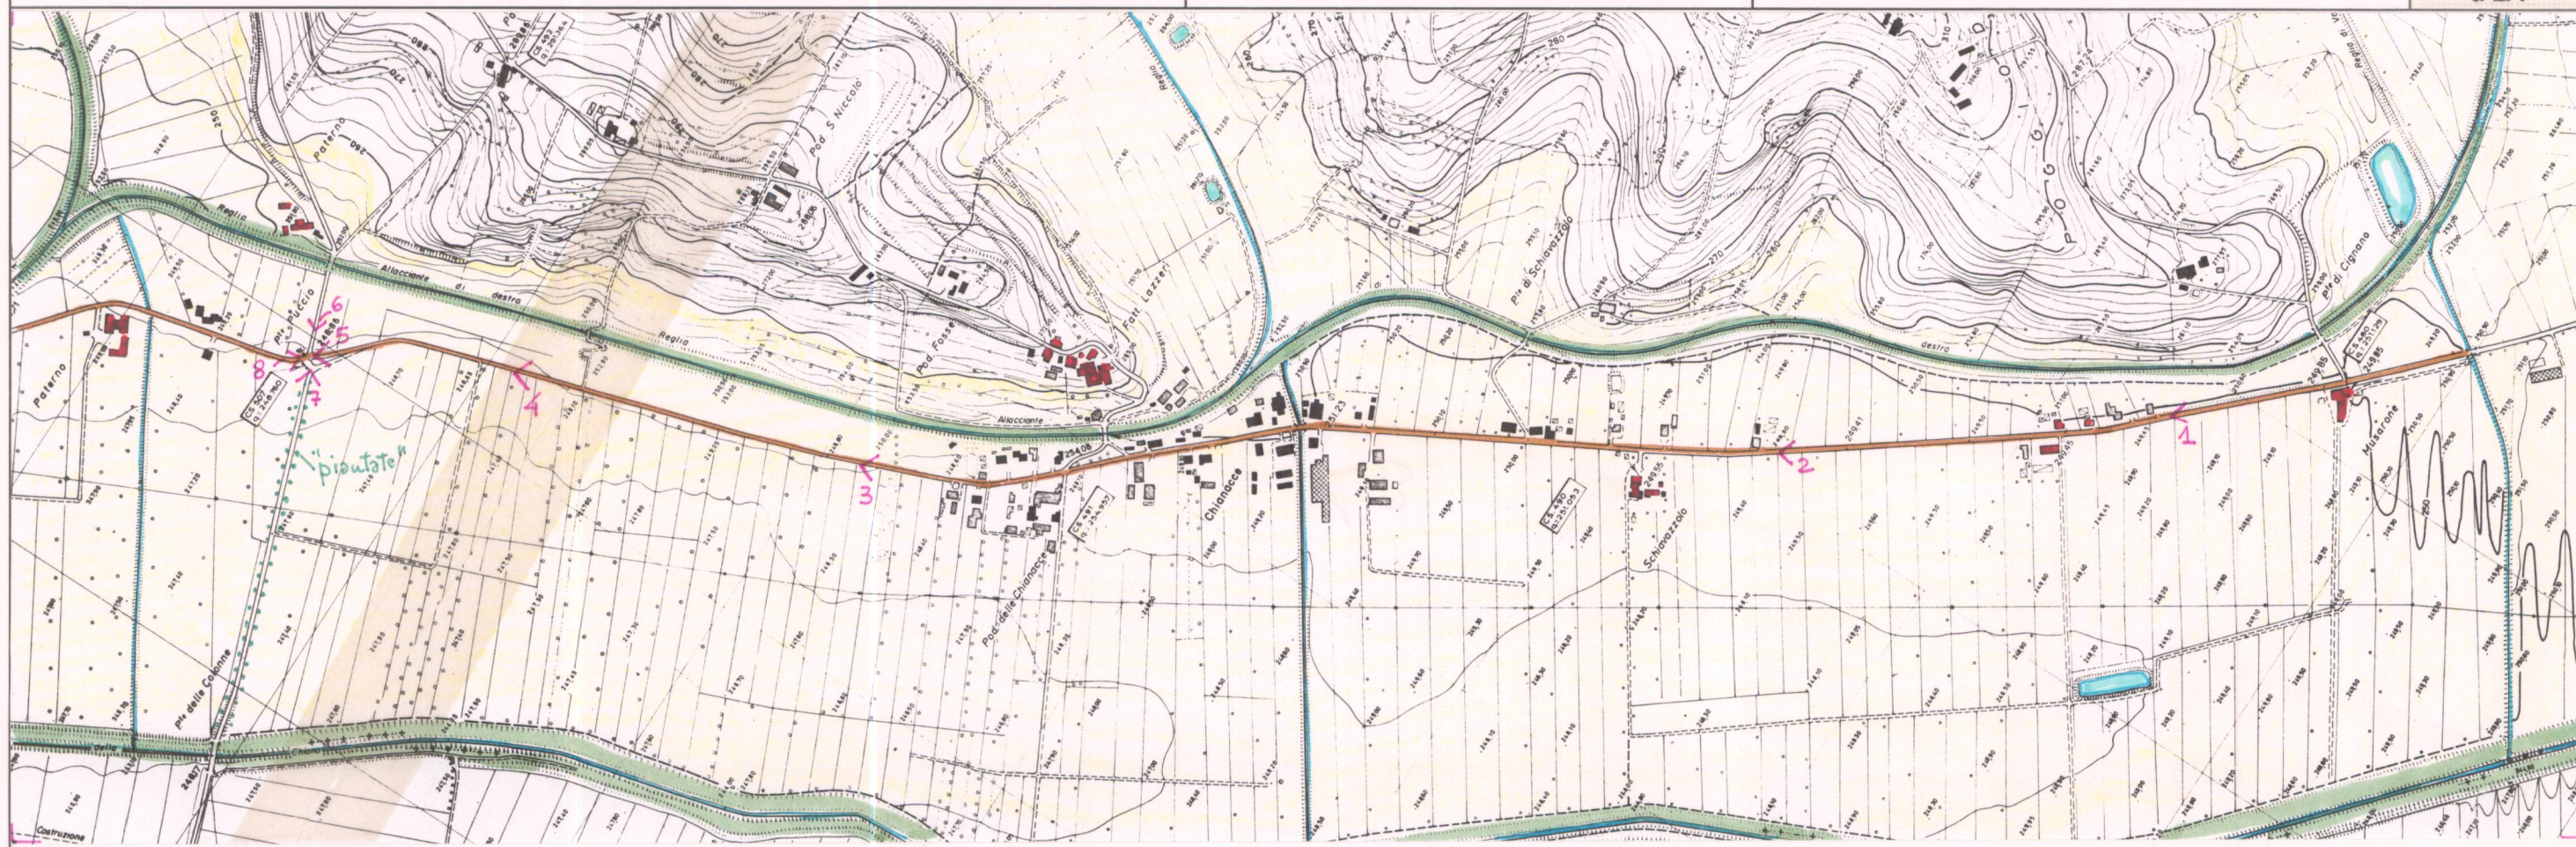

Riferimento: 29815-30903

Scala 1:10.000

Film 341. Foto 19



p.v. N. 1

Film 341. Foto 20



p.v. N. 2

Film 341. Foto 35



p.v. N. 3

Film 341. Foto 36



p.v. N. 4

Film 341. Foto 36A



p.v. N. 5

Film 342. Foto 0A



p.v. N. 6

Film 342. Foto 1A



p.v. N. 7

Film 342. Foto 2A



p.v. N. 8

PIANO TERRITORIALE PAESISTICO DELLA PROVINCIA DI AREZZO

RESPONSABILE: Prof. Arch. G.F. Di Pietro

UFFICIO DEL PIANO PAESISTICO: Arch./ti G. Goretti - A. Navalesi - A. Polcri - M.L. Sogli - S. Sorini


ANALISI DELLE STRUTTURE INSEDIATIVE
PRINCIPALI STRADE
DI INTERESSE PAESISTICO

STRADA PROVINCIALE N° 30 DELLE CHIANACCE

TRATTO: da Musarone
a Confine Provinciale

SCHEDA

S.P. 30
a 3/1

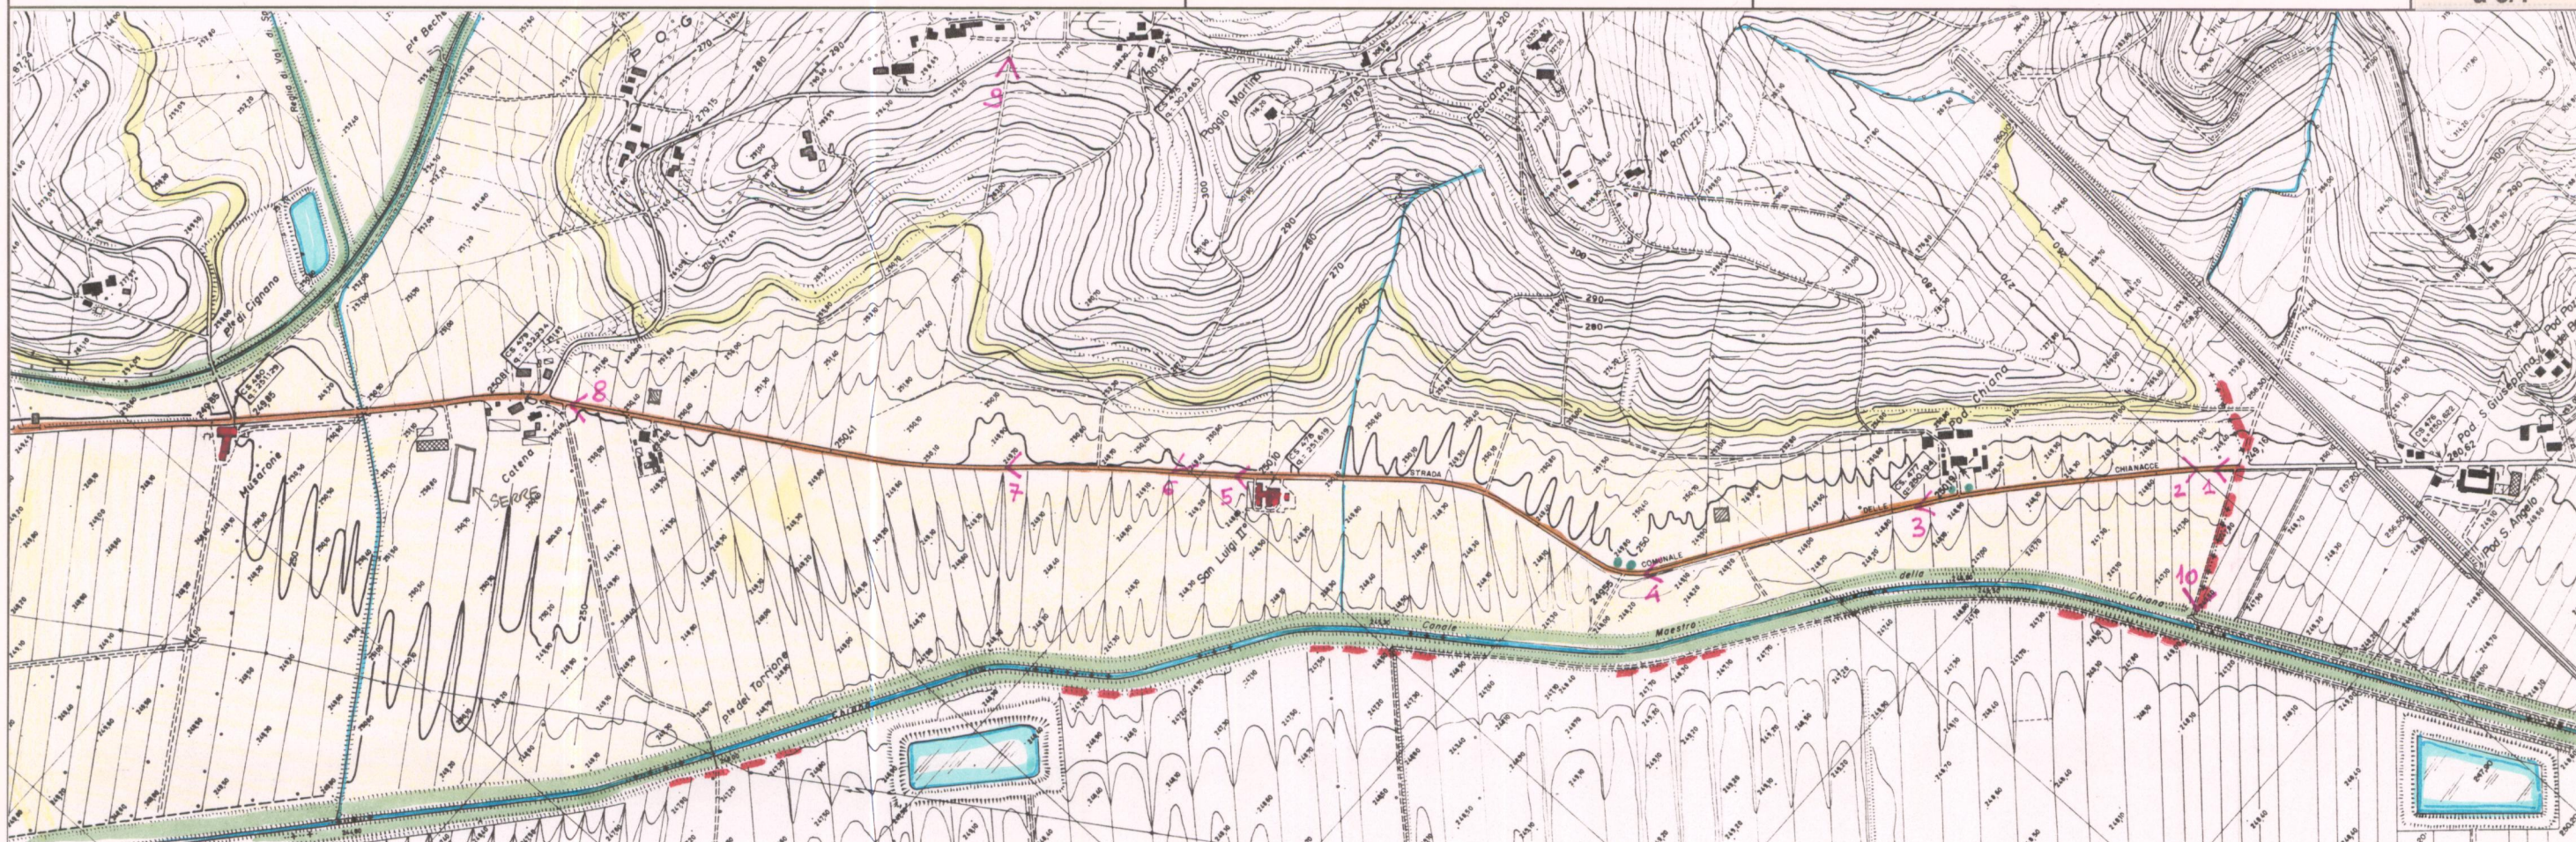

Riferimento: 30903

Scala 1:10.000

Film 258 Foto 0-1A.....



p.v. N. 1

p.v. N. 2

Film 258 Foto 2.....



p.v. N. 2

Film 258 Foto 10A.....



p.v. N. 3

Film 258 Foto 11.....



p.v. N. 4

Film 258 Foto 12.....



p.v. N. 5

Film 258 Foto 14.....



p.v. N. 6

Film 258 Foto 19.....



p.v. N. 8

PIANO TERRITORIALE PAESISTICO DELLA PROVINCIA DI AREZZO

RESPONSABILE: Prof. Arch. G.F. Di Pietro
UFFICIO DEL PIANO PAESISTICO: Arch./ti G. Goretti - A. Navalesi - A. Polcri - M.L. Sogli - S. Sorini

ANALISI DELLE STRUTTURE INSEDIATIVE
Foglio fotografico relativo a: STRADA PROVINCIALE N° 30 DELLE CHIANACCE
Tratto : da Musarone al confine provinciale

SCHEDA
S.P. 30
a 3/2

2
3/2

Film 258 Foto 15-18...



p.v. N. 7

p.v. N.

p.v. N.

p.v. N.

Film Foto

Film 259 Foto 16A-20A



p.v. N. 9

p.v. N.

p.v. N.

p.v. N.

Film 258 Foto 3-7



p.v. N. 10

p.v. N.

p.v. N.

p.v. N.

Film Foto

p.v. N.

Film Foto

p.v. N.

Film Foto

p.v. N.

Film Foto

p.v. N.