


UFFICIO DEL PIANO PAESISTICO: Arch./ti G. Goretti - A. Navalesi - A. Polcri - M.L. Sogli - S. Sorini

TIPO: Statale ☐ Provinciale ☒ Comunale ☐

a

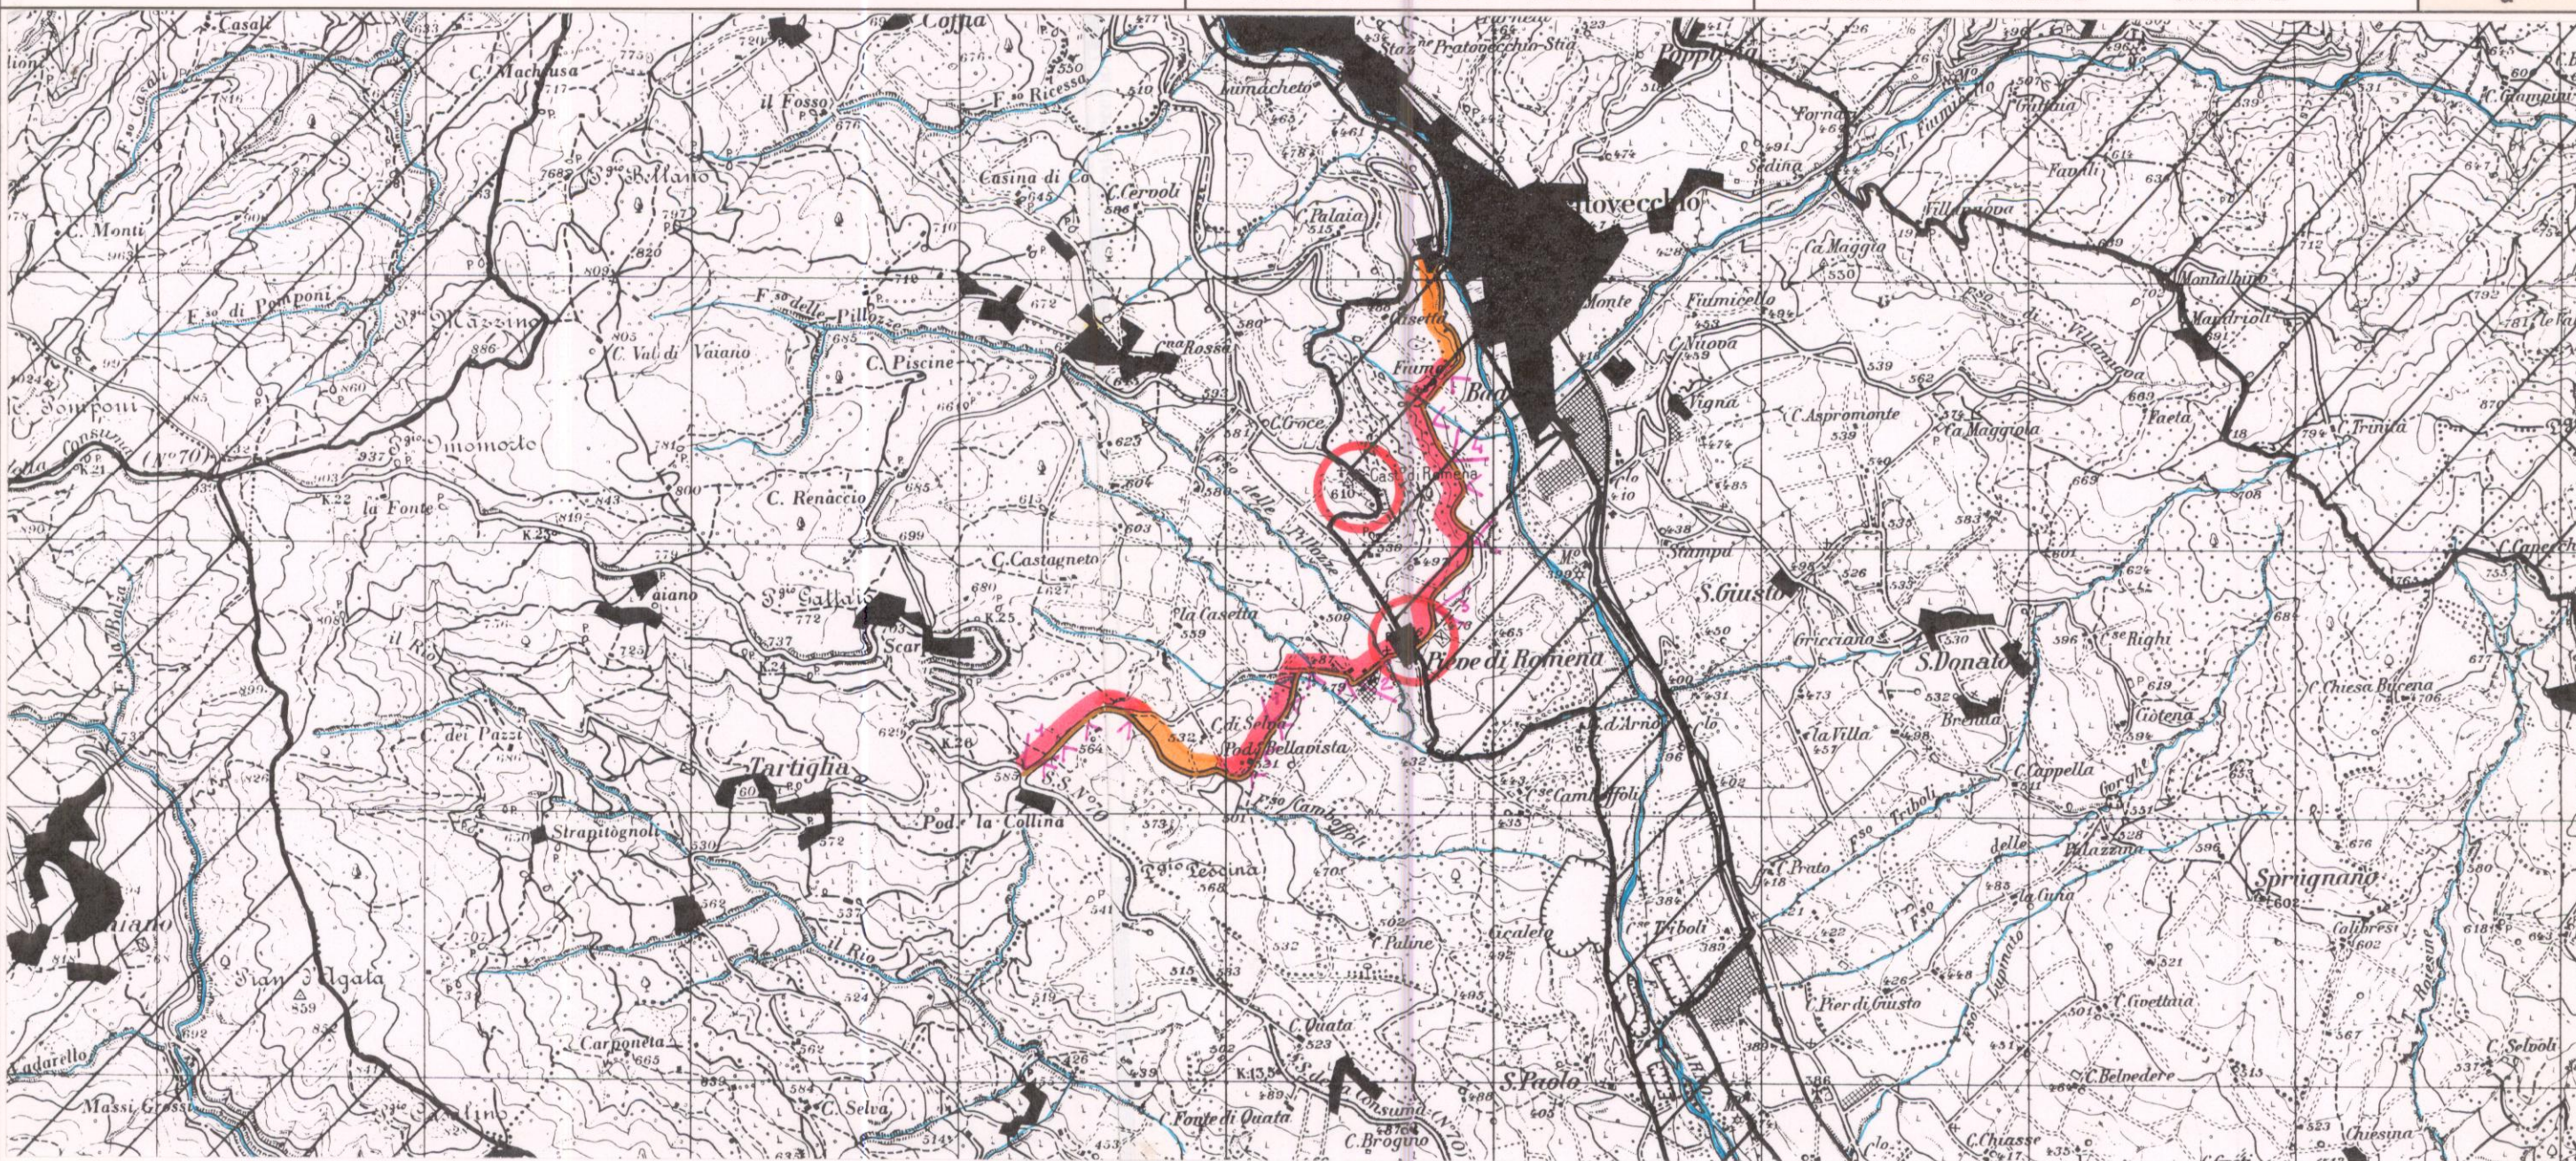

Scala 1:25.000

CONDIZIONI DI ALTERAZIONE	Limitate-puntuali	☐
	Puntuali	☒
	In fasce discontinue	☒
	In fasce continue	☒

Il breve tratto allaccia Pratovecchio alla S.S. della Consuina aggirando da sud il Poggio di Romena, con un tracciato che passa dai 585 mt. di quota del crinale ai 415 mt. presso il ponte che scavalca l'Arno, la strada che scende sul versante collinare con un percorso sinuoso, si affaccia verso valle e domina elementi significativi del paesaggio quali la Pieve di Romena, il castello e tutto il versante delle colline orientali di Pratovecchio. Di grande qualità gli interni agricoli e gli elementi puntuali che costeggiano il percorso.

PROPOSTE DI REGOLAMENTAZIONE DEGLI AMBITI DI RISPETTO
PAESAGGISTICO

PIANO TERRITORIALE PAESISTICO DELLA PROVINCIA DI AREZZO

RESPONSABILE: Prof. Arch. G.F. Di Pietro

UFFICIO DEL PIANO PAESISTICO: Arch./ti G. Goretti - A. Navalesi - A. Polcri - M.L. Sogli - S. Sorini


ANALISI DELLE STRUTTURE INSEDIATIVE PRINCIPALI STRADE DI INTERESSE PAESISTICO

STRADA PROVINCIALE n.73 DI ROMENA

TRATTO: da Podere Collina
a Pratovecchio

SCHEDA

S.P. 73
a 1/1

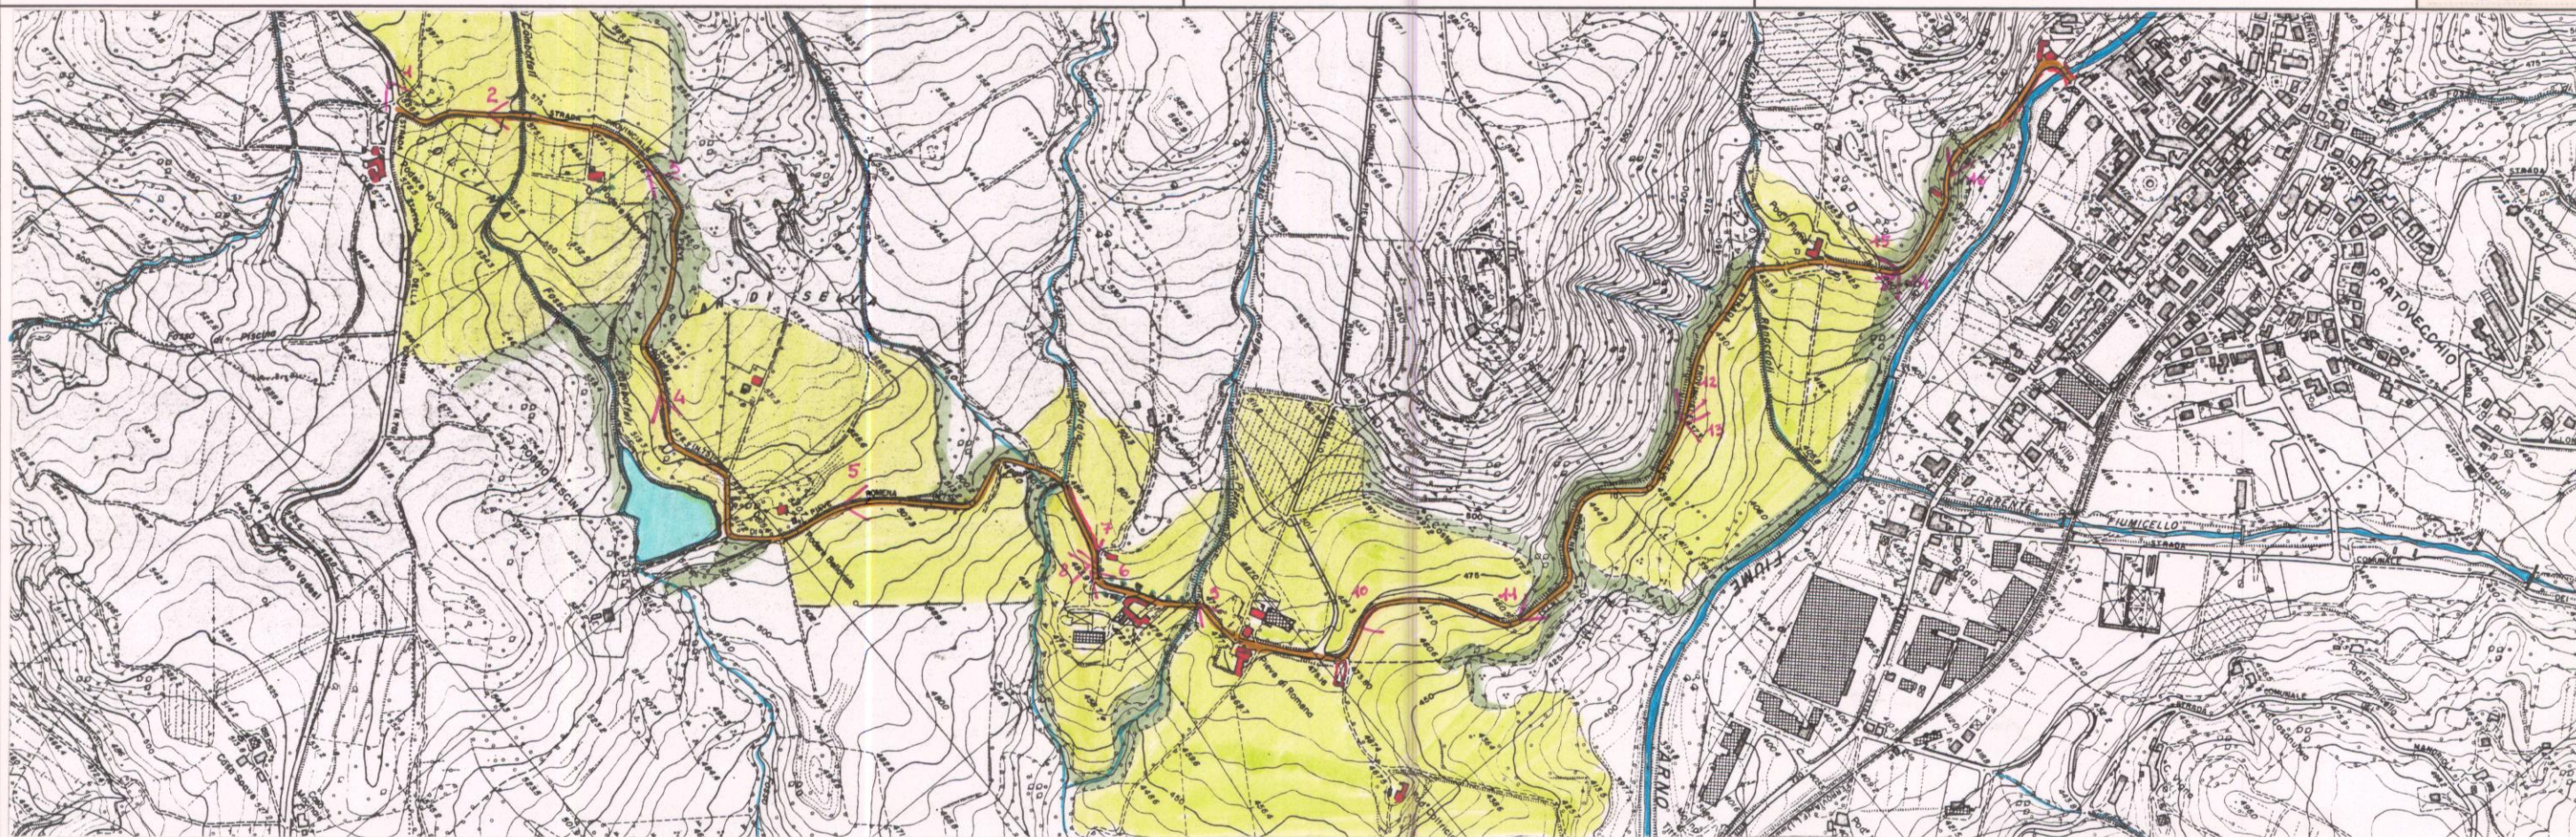

Riferimento:277010.....

Scala 1:10.000



Film 386... Foto 16.....

p.v. N.1.....



Film 385... Foto 25-27.....

p.v. N.2.....



p.v. N.



p.v. N.



Film 386... Foto 17.....

p.v. N.3.....



Film 386... Foto 18.....

p.v. N.4.....

Film Foto

p.v. N.

Film Foto

p.v. N.

PIANO TERRITORIALE PAESISTICO DELLA PROVINCIA DI AREZZO

RESPONSABILE: Prof. Arch. G.F. Di Pietro

UFFICIO DEL PIANO PAESISTICO: Arch. Iti G. Goretti - A. Navalesi - A. Polcri - M.L. Sogli - S. Sorini

ANALISI DELLE STRUTTURE INSEDIATIVE

Foglio fotografico relativo a: STRADA PROVINCIALE DI ROMENA n.73

Tratto da: Podere Collina a: Pratovecchio

SCHEDA

S.P. 73
a 1/2

Film 385... Foto 28-31.....



p.v. N.5.....

p.v. N.....

p.v. N.....

p.v. N.....

Film 386... Foto 13.....



p.v. N.6.....

Film 386... Foto 20.....



p.v. N.7.....

Film 386... Foto 21.....



p.v. N.8.....

Film 386... Foto 22.....



p.v. N.9.....

Film 385... Foto 32-35.....



p.v. N.10.....

p.v. N.....

p.v. N.....

p.v. N.....

Film 386... Foto 26.....



p.v. N.11.....

Film 386... Foto 27-28.....



p.v. N.12.....

p.v. N.....

Film 386... Foto 29.....



p.v. N.13.....

PIANO TERRITORIALE PAESISTICO DELLA PROVINCIA DI AREZZO

RESPONSABILE: Prof. Arch. G.F. Di Pietro
UFFICIO DEL PIANO PAESISTICO: Arch./ti G. Goretti - A. Navalesi - A. Polcri - M.L. Sogli - S. Sorini

ANALISI DELLE STRUTTURE INSEDIATIVE
Foglio fotografico relativo a: ...STRADA PROVINCIALE DI ROMENA n.73.....
Tratto da: Podere Collina.....a: Pratovecchio.....

SCHEDA

S.P. 73
a 1/3



p.v. N.14.....




p.v. N.15.....



p.v. N.16.....



p.v. N.

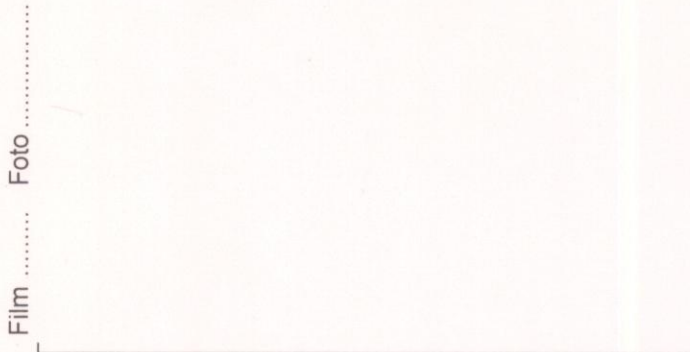

p.v. N.



p.v. N.



